
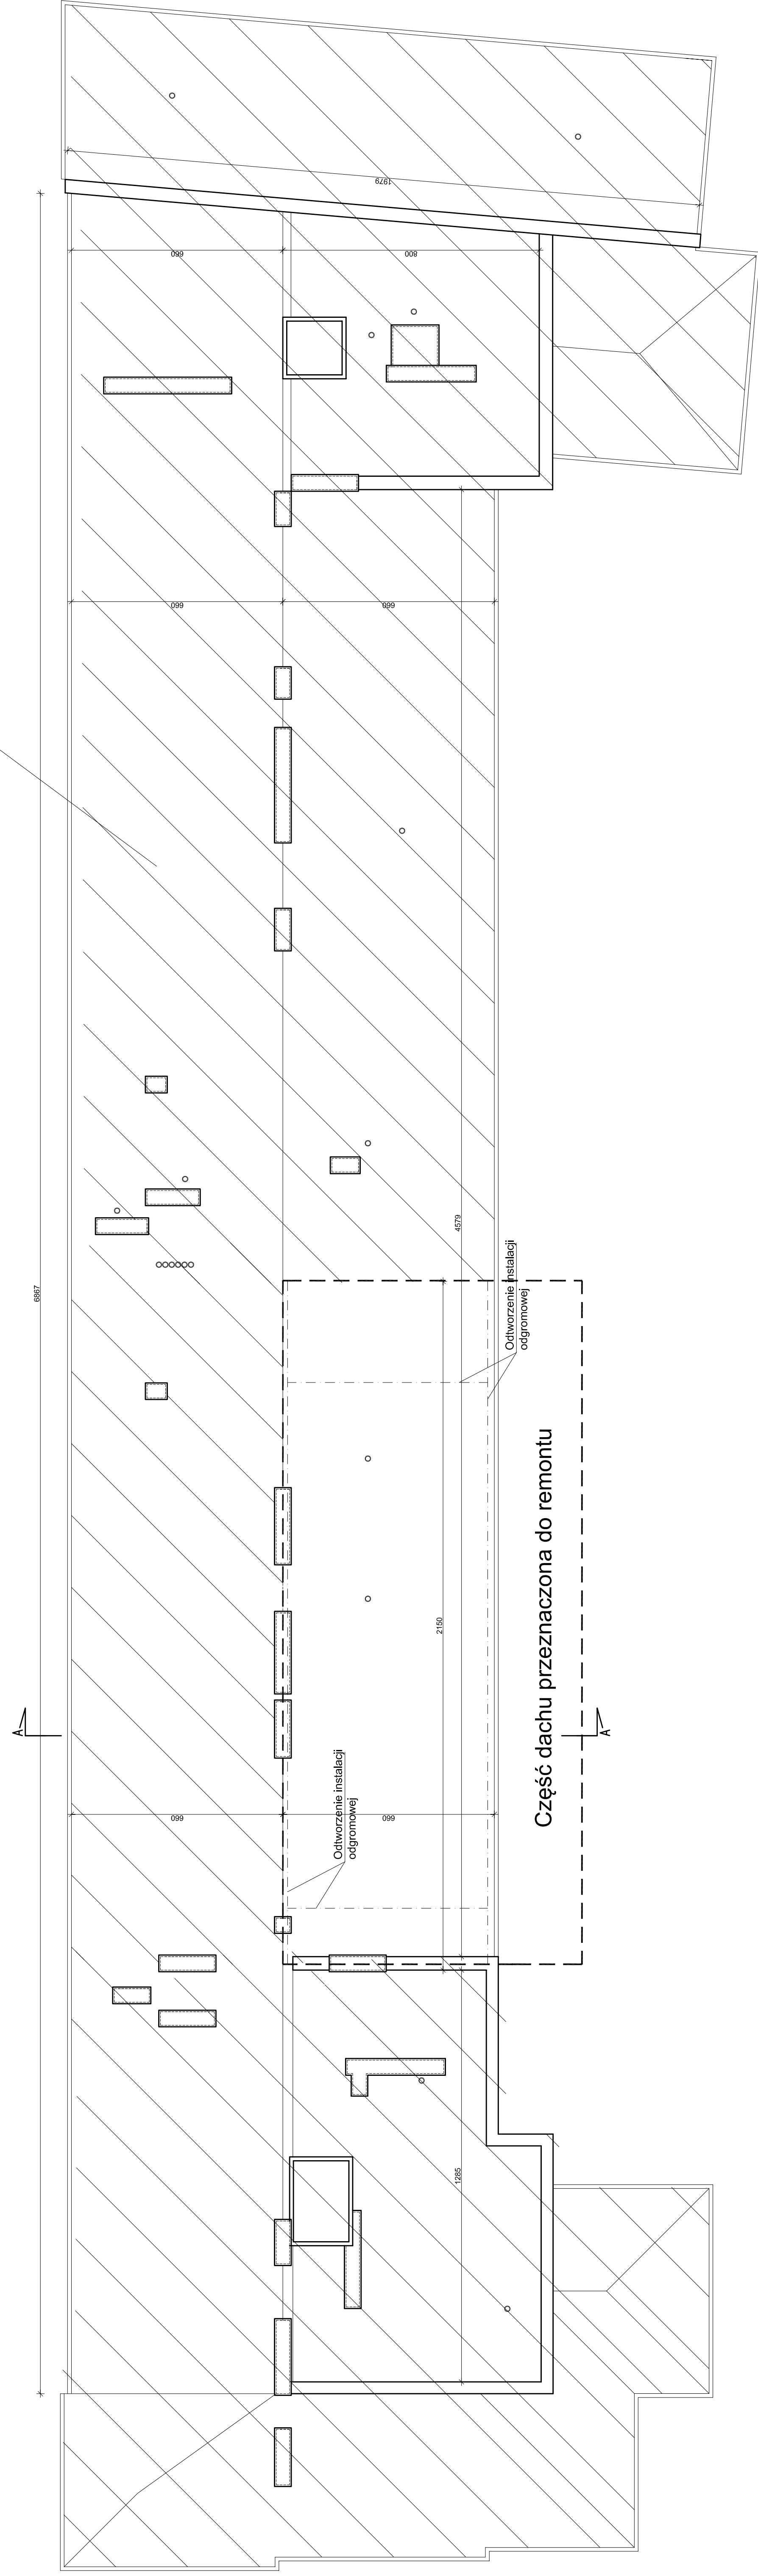


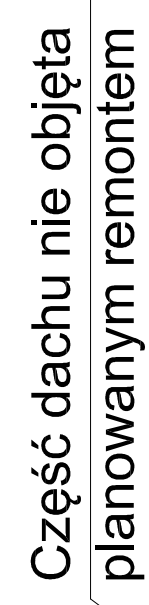

Nazwa inwestycji	Remont pomieszczeń II piętra w budynku Prokuratury Okręgowej przy ul. Chłodniejskiej 28 w Warszawie	
Wzrost	Prokuratura Okręgowa w Warszawie ul. Chłodniejskiej 28, 00-707 Warszawa	
Generatory projektów	STUDIO BUDOWLANE "UNITY" S.C., ul. Kępińskiego 206, Warszawa	
Projektant	mgr inż. Łucja Trzcińska	z wykad. 11/2020
Sprawdzający	mgr inż. Andrzej Cyja	MAZ/000002646
Audytor	mgr. Dominik Domański	
Tytuł projektu	Rzut dachu	
Data wydruku 2015...	skala 1:100	Rysunek