


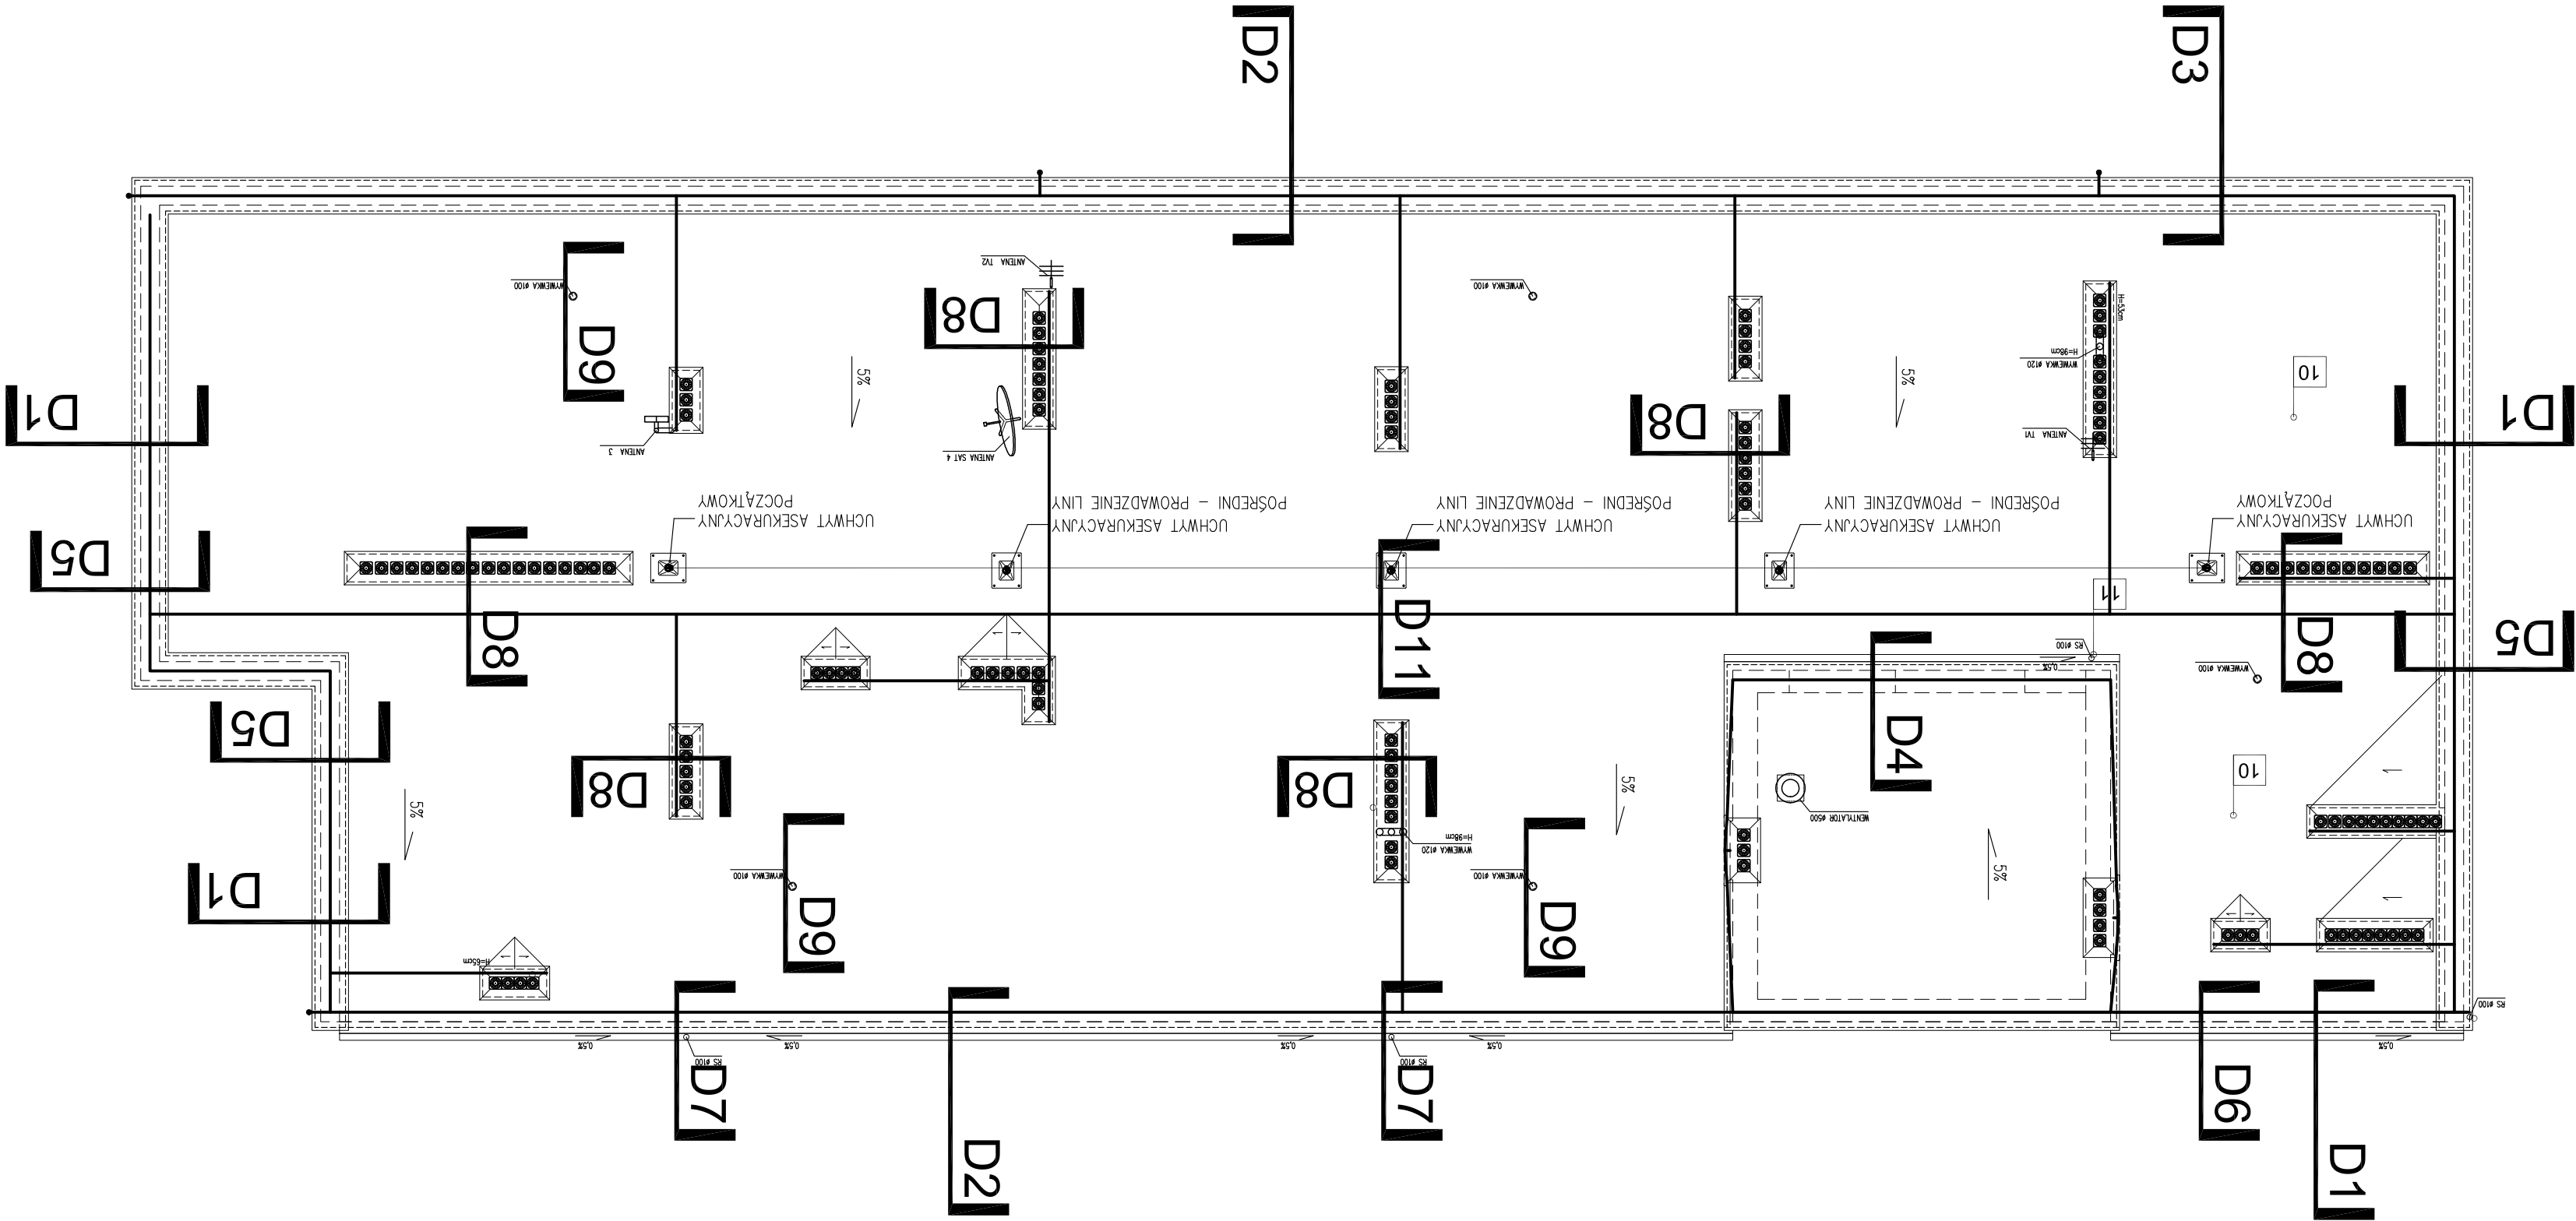

DATA 07.2015		NR RYS.		D-01	
ABRUSZ		SKALA 1:100		REZUMEA -	
RYSUNEK		RZUT DACHU		LOKALIZACJA DETALI	
TYTUŁ		Termomodernizacja budynku Prokuratury Rejonowej w Pruszkowie, ul. Siałowa 33			
ADRES INWESTYCJA		ul. Siałowa 33		05-800 Pruszków	
INWESTOR:		Prokuratura Okręgowa w Warszawie		ul. Chocińska 28, 00-791 Warszawa	
BRANŻA: WARSZAWA ul. SKAMISZKOWO 5/172 TEL./FAX 0-22-6352807 marcin@archimo.pl biuro@archimo.pl www.archimo.pl	SPRACOWZAJĄCY:		mgr inż. arch. Krzysztof Modrzyński		2239/63
	NR UPRAWNIENI				
ARCHITEKCI	PROJEKTANT		mgr inż. arch. Marcin Modrzyński		MA/013/03
	BRANŻA		ARCHITEKTURA		
ARCHIMO		Faza		PROJEKT WYKONAWCZY	