


Szafa wolnostojąca 42U
600/600/1980

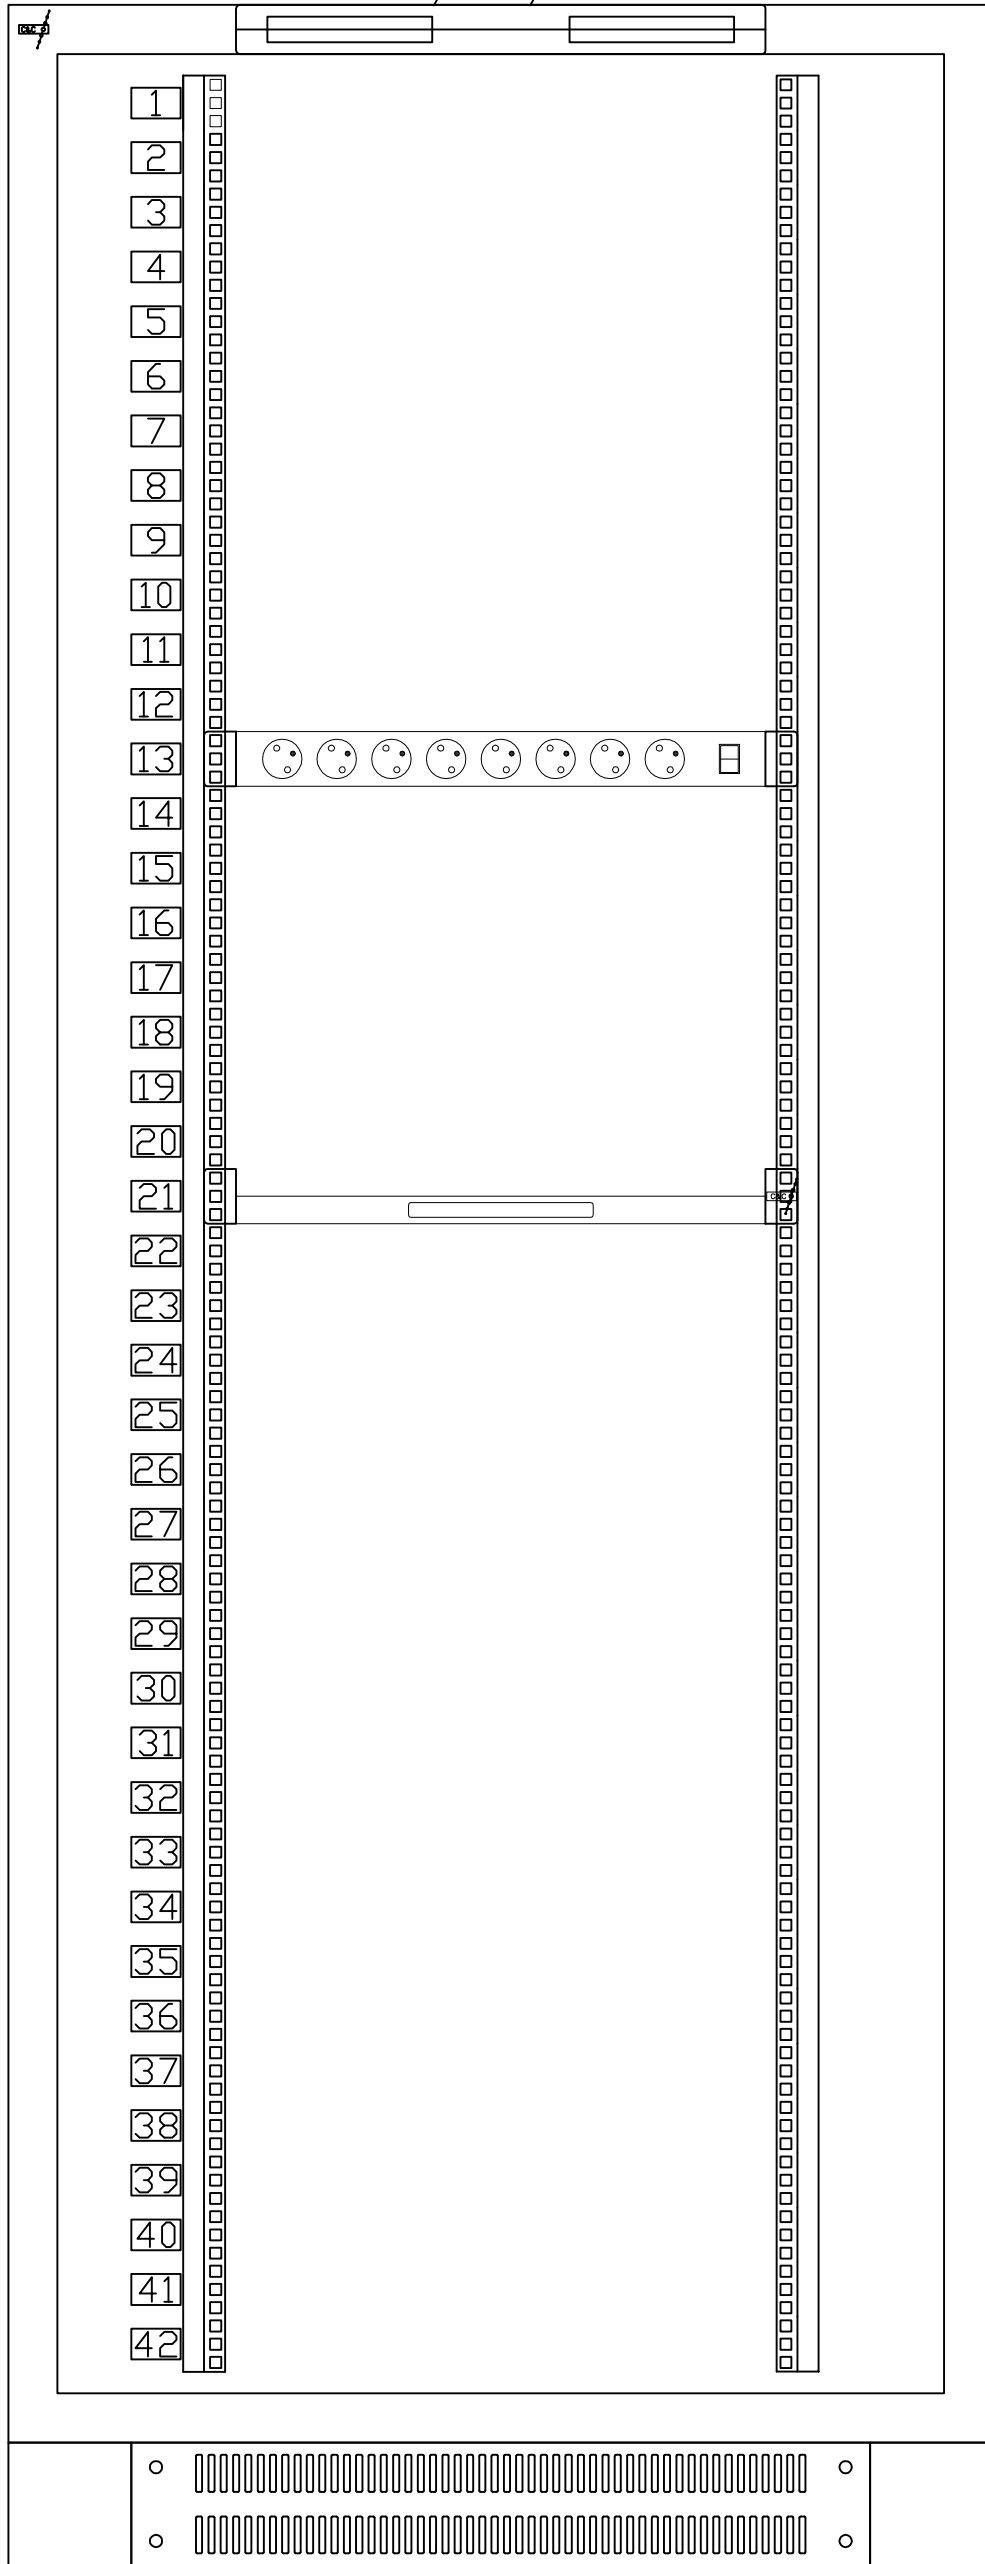

Panel wentylacyjny 4-wentylatorowy dachowo-podłogowy z termostatem

19" listwa zasilająca 8-portowa z bolcem + wyłącznik

Półka ruchoma 19"/1U/700mm mocowana w czterech punktach

Cokół 120 mm
600x600

PROJEKTOWAŁ: MGR INŻ. PIOTR WUDARCZYK MAZ/0424/PWOE/06	SPRAWDZIŁ: MGR INŻ. MARIUSZ BAGIŃSKI Bt/6/01	OBIEKT: PROJEKT LOKALIZACJI DLA NOMEI SERWEROWNI I URZĄDZENIOWYCH DLA PROKURATURY REJONOWEJ NA POTRZEBY PROKURATURY REJONOWEJ W PIASECZNE W BUDYNKU SĄDU REJONOWEGO W PIASECZNE PRZY UL. KOSCIUSZKI 14	FAZA: PROJEKT TECHNICZNY INSTALACJE ELEKTRYCZNE I TELETECHNICZNE	TEMAT: WIDOK SZAFY RAK 42" SZAFKA NR 2	DATA: 09.2010	NR RYS. E.6
		SKALA: -				