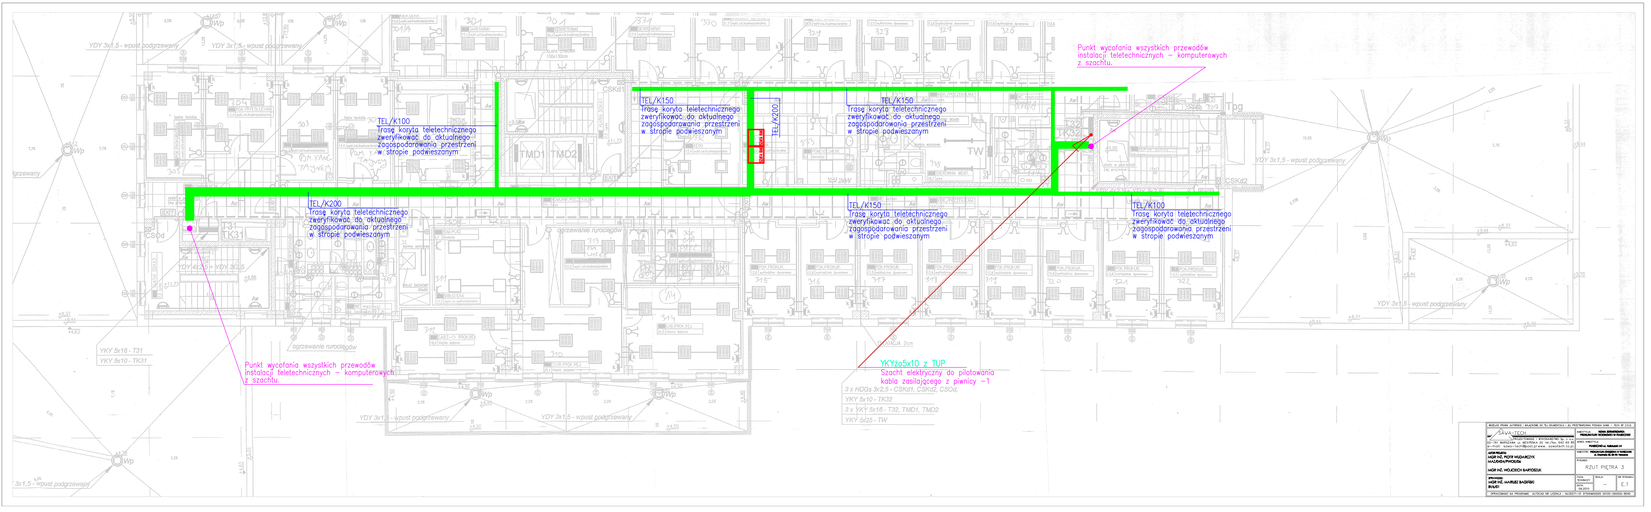
TEL/K100
Trasę korytа teletechnicznego zweryfikować do aktualnego zagospodarowania przestrzeni w stropie podwieszanym
TEL/K150
Trasę korytа teletechnicznego zweryfikować do aktualnego zagospodarowania przestrzeni w stropie podwieszanym
TEL/K200
TEL/K150
Trasę korytа teletechnicznego zweryfikować do aktualnego zagospodarowania przestrzeni w stropie podwieszanym
TEL/K150
Trasę korytа teletechnicznego zweryfikować do aktualnego zagospodarowania przestrzeni w stropie podwieszanym
TEL/K100
Trasę korytа teletechnicznego zweryfikować do aktualnego zagospodarowania przestrzeni w stropie podwieszanym
TEL/K200
Trasę korytа teletechnicznego zweryfikować do aktualnego zagospodarowania przestrzeni w stropie podwieszanym
Punkt wycofania wszystkich przewodów instalacji teletechnicznych – komputerowych z szachtu.
Punkt wycofania wszystkich przewodów instalacji teletechnicznych – komputerowych z szachtu.
YKY2o5x10 z TUP
Szacht elektryczny do pilotowania kabla zasilającego z piwnicy -1
3 x HDGs 3x2,5 - CSKK4, CSKK5, CSKK6
YKY 5x10 - TK32
3 x YKY 5x16 - T32, TMD1, TMD2
YKY 5x25 - TW
YDY 3x1,5 - wpust podgrzewany
YKY 5x16 - T31
YKY 5x10 - TK31
ogrzewanie rurociągów
TMD1
TMD2
TW
T32
T31
TK31
TK32
CSKK4
CSKK5
CSKK6
TPg
Wp