
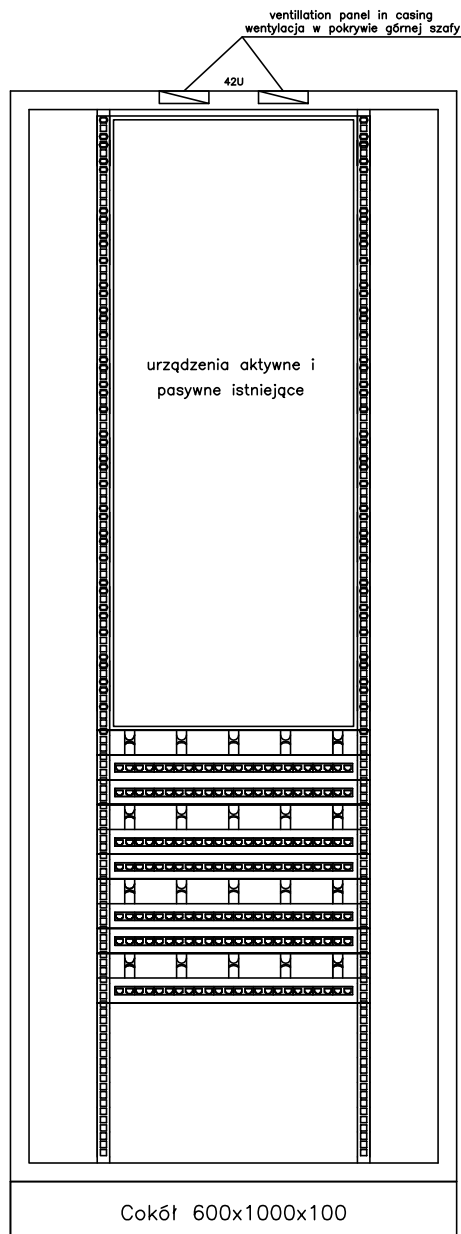


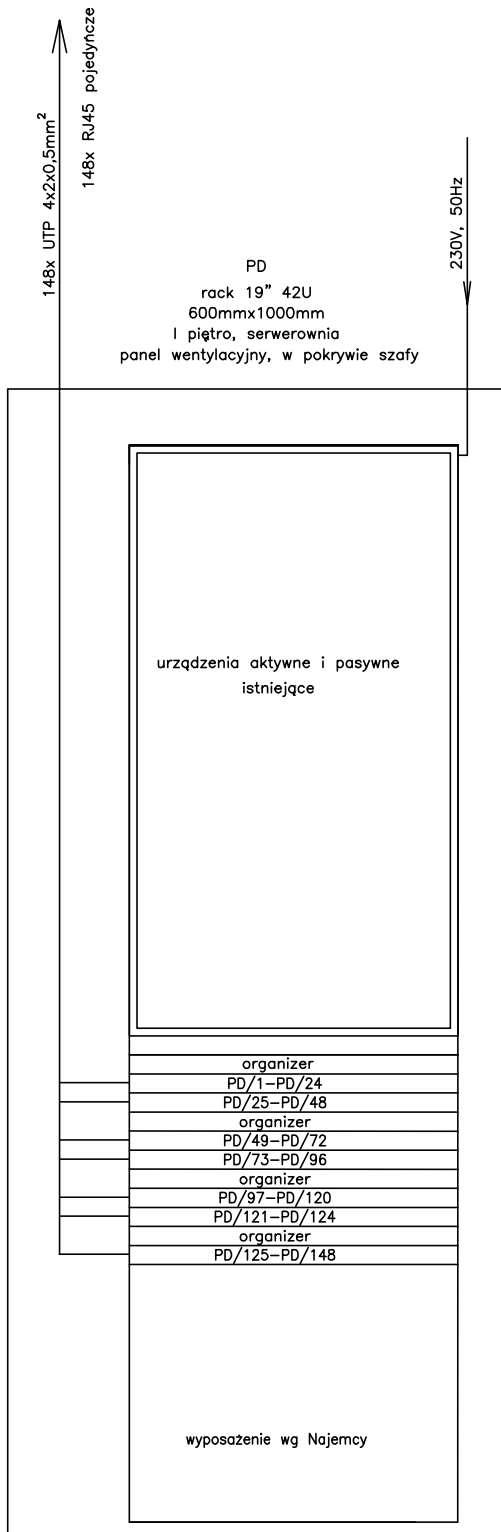

Remont pomieszczeń VI piętra w budynku Prokuratury Okręgowej przy ul. Chocimskiej 28 w Warszawie			
Inwestor Prokuratura Okręgowa w Warszawie ul. Chocimskiej 28, 00-791 Warszawa			
Generalny Projektant STUDIO BUDOWLANE "UNITY" S.C. ul. Kędzierskiego 2/66, Warszawa			
Projektant	inż. Wiesław Giziński	64/Wa/73 w specj. inst. elektr.	
Sprawdzający	mgr inż. Waldemar Duranc	St-239/86 w specj. inst. elektr.	
Opracowanie	Marek Kuśmierek Zbigniew Woźniński		
Tytuł rysunku: Schemat instalacji LAN			
Data: kwiecień 2015 r.		skala -	Rys. nr: E-08