


Istniejąca konstrukcja dachu
nie podlegająca wymianie

Papa wierzchniego krycia zgrzewana
Papa podkładowa mocowana mechanicznie
Wełna mineralna kamienna gr. 8cm
Warstwa paroizolacji bitumicznej
Blacha trapezowa T/55/235 gr. 0,75mm
Płatwie stalowe dospawane do boków krokwi C80
Krokiew stalowa 2xU 140
Sufit podwieszany docieplony dwupoziomowy z pustką powietrzną

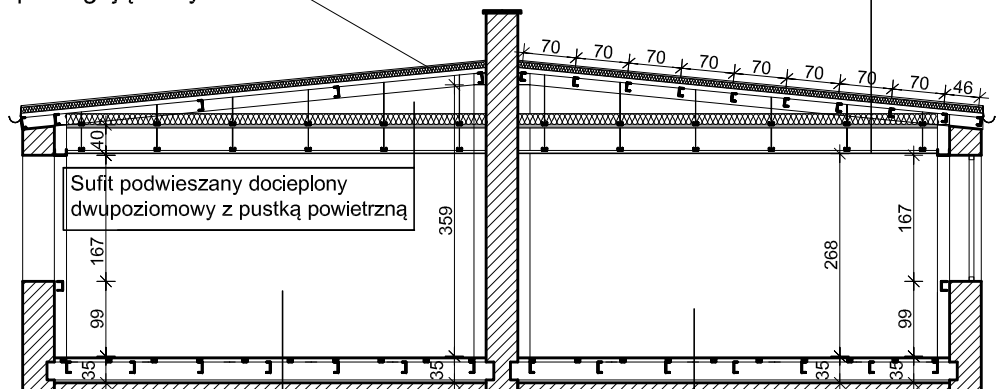

Wykładzina obiektowa dywanowa
Płyty z gipsu włóknowego gr. 25mm
Podkonstrukcja z rur kwadratowych 40 x 60 x 2,9mm
Istniejąca belka stropowa podwalinowa
Istniejący strop Ackremana

Wykładzina obiektowa dywanowa
Płyty z gipsu włóknowego gr. 25mm
Podkonstrukcja z rur kwadratowych 40 x 60 x 2,9mm
Istniejąca belka stropowa podwalinowa
Istniejący strop Ackremana

Nazwa Inwestycji			
Remont pomieszczeń VI piętra w budynku Prokuratury Okręgowej przy ul. Chocimskiej 28 w Warszawie			
Inwestor			
Prokuratura Okręgowa w Warszawie ul. Chocimskiej 28, 00-791 Warszawie			
Generalny Projektant			
STUDIO BUDOWLANE "UNITY" S.C. ul. Kędzierskiego 2/66, Warszawa			
Projektant	mgr inż. Leszek Tischner	nr ewId. 157/2002	
Sprawdzający	mgr inż. Damian Cyrt	MAZ/0003/POOK/09	
Asystent	inż. Damian Domański		
Tytuł rysunku:			
Przekrój A-A			
Data: kwiecień 2015 r.	skala 1:100	Rys. nr: 4	