


Szafa wolnostojąca 42U  
600/600/1980

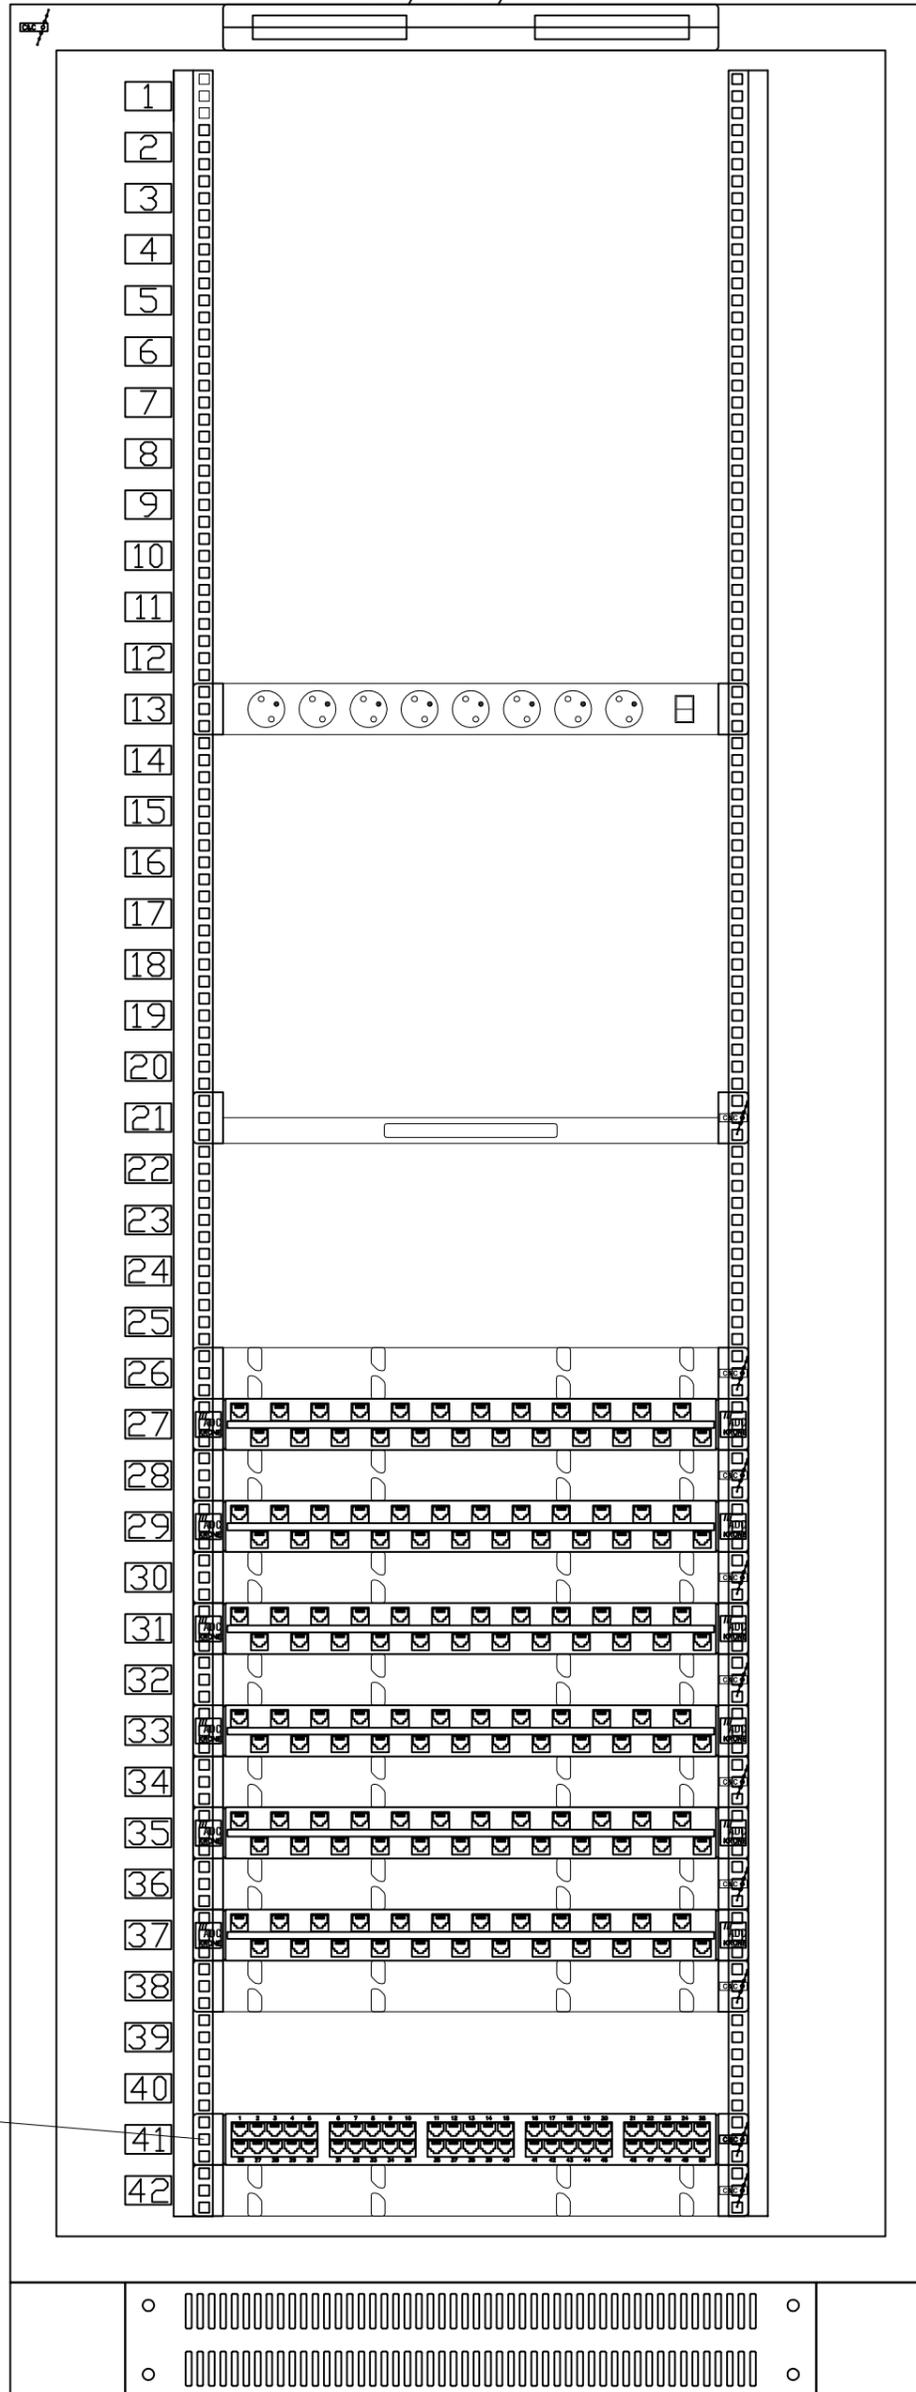

Panel wentylacyjny 4-wentylatorowy dachowo-podłogowy z termostatem

19" listwa zasilająca 8-portowa z bolcem + wyłącznik

Półka ruchoma 19"/1U/700mm mocowana w czterech punktach

Panel porządkujący 19"/1U  
Panel rozdzielczy kat. 5 19"/1U 24\*RJ-45

Panel porządkujący 19"/1U  
Panel rozdzielczy kat. 5 19"/1U 24\*RJ-45

Panel porządkujący 19"/1U  
Panel rozdzielczy kat. 5 19"/1U 24\*RJ-45

Panel porządkujący 19"/1U  
Panel rozdzielczy kat. 5 19"/1U 24\*RJ-45

Panel porządkujący 19"/1U  
Panel rozdzielczy kat. 5 19"/1U 24\*RJ-45

Panel porządkujący 19"/1U  
Panel rozdzielczy kat. 5 19"/1U 24\*RJ-45

Panel porządkujący 19"/1U

Panel rozdzielczy kat.3 19"/1U 50\*RJ-K45 PCB UTP

Panel porządkujący 19"/1U

Cokół 120 mm 600x600

Wprowadzenie kabla YTKSY 53x2x0.5 z PT

|  |  |   |  |   |                  |                |
|--|--|---|--|---|------------------|----------------|
| PROJEKTOWAŁ:<br>MGR INŻ. PIOTR WUDARCZYK<br>MAZ/0424/PWOE/06 | SPRAWDZIŁ:<br>MGR INŻ. MARIUSZ BAGIŃSKI<br>Bt/6/01 | OBIEKT:<br>PROJEKT LOKALIZACJI DLA NOWEJ SERWEROWNI I URZĄDZENIOWISZACZACH DLA PROJEKTANTY REJONOWEJ NA POTRZEBY PROJEKTANTY REJONOWEJ W PIASECZNE W BUDYNKU SĄDU REJONOWEGO W PIASECZNE PRZY UL. KOSCIUSZKI 14 | FAZA:<br>PROJEKT TECHNICZNY<br>INSTALACJE ELEKTRYCZNE I TELETECHNICZNE | TEMA:<br>WIDOK SZAFY RAK 42"<br>SZAFKA NR 1 | DATA:<br>09.2010 | NR RYS.<br>E.5 |
|--|--|---|--|---|------------------|----------------|