RZUT PARTERU

stan istniejący

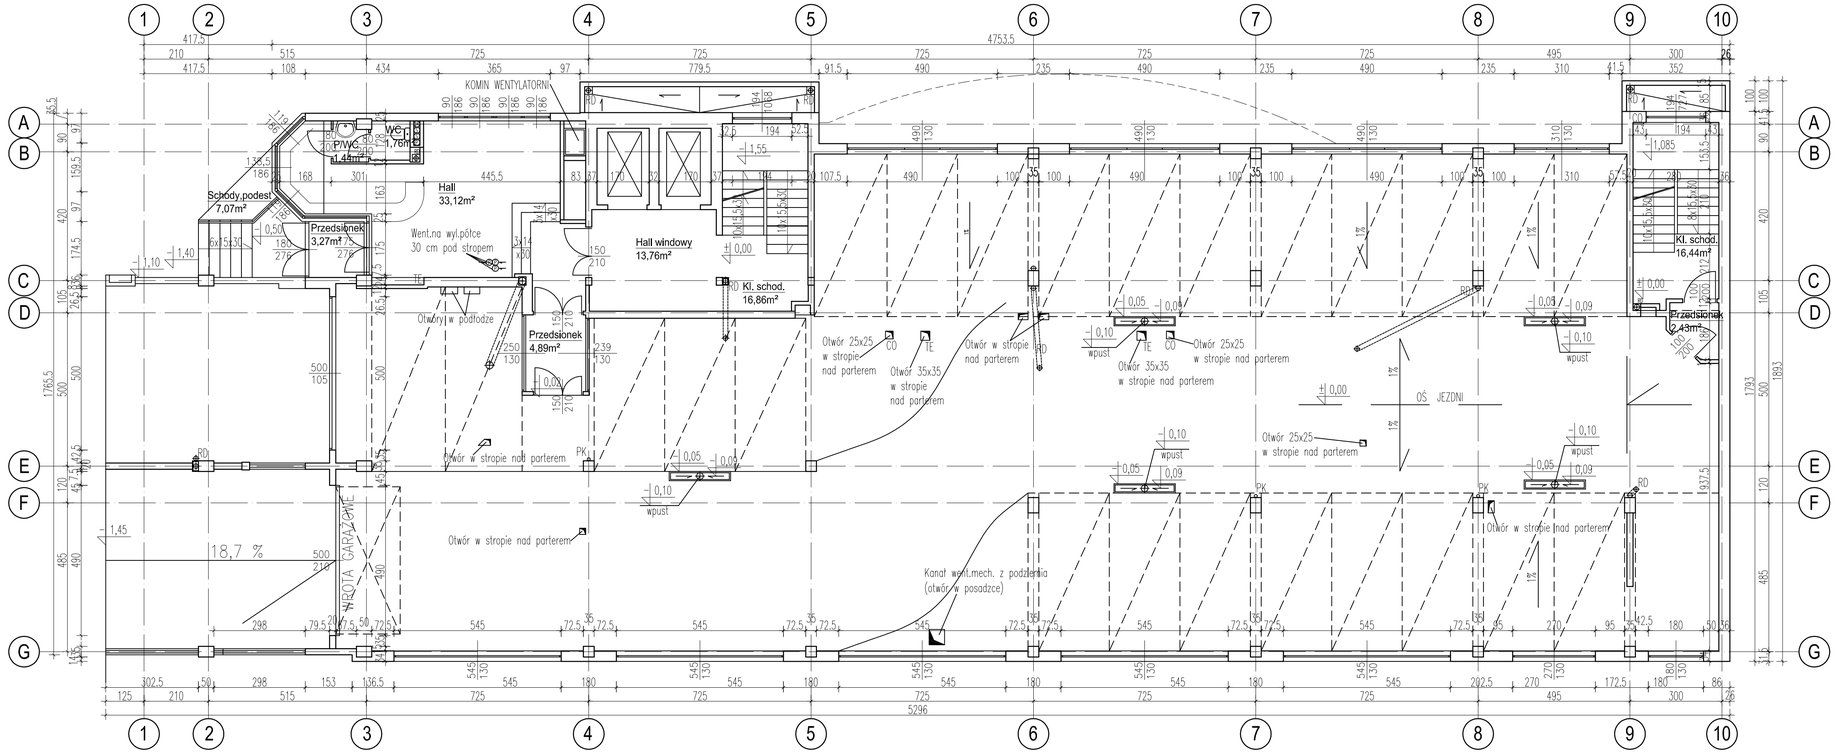

Projekt budowlany przebudowy pomieszczeń w budynku biurowym

OBIEKT: Budynek biurowy z parkingiem	BRANŻA: Archit. - Bud.
ADRES: Warszawa, ul. Krasińskiego 65	FAZA: PB
TYTUŁ: Rzut parteru - stan istniejący	NR RYS.: 1
OPRACOWAŁ: mgr inż. Mirosława Łojko / SPRAWDZIŁ: mgr inż. Jerzy Łojko	SKALA: 1:100
	DATA OPRACOWANIA: maj 2013

ALL RIGHTS RESERVED
WSZYSTKIE PRAWA AUTORSKIE SĄ ZASTRZEŻONE