



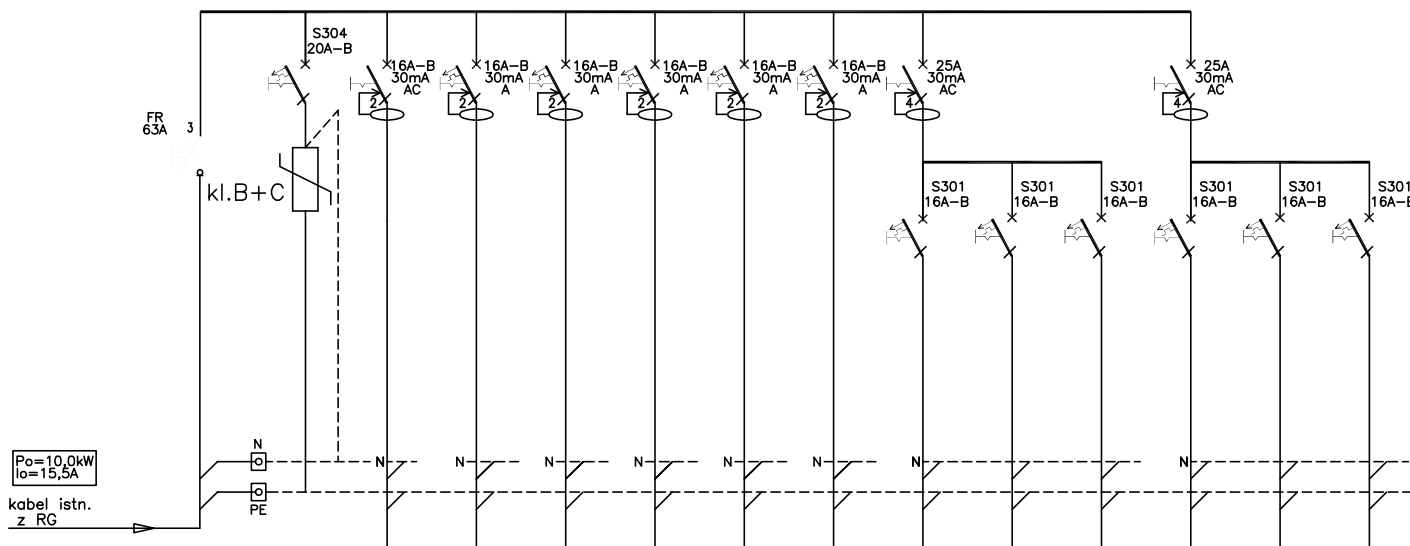

Odbiory:	wyłącznik główny	ochrona przepięciowa	gniazda 1-faz.	gniazda 1-fazowe komputer	gniazda 1-fazowe komputer	gniazda 1-fazowe komputer	gniazda 1-fazowe komputer	gniazda 1-fazowe komputer	gniazda 1-faz.	gniazda 1-faz.	gniazda 1-faz.	gniazda 1-faz.	gniazda 1-faz.	gniazda 1-faz.
Nr obwodu TE6.3.2/			1	2	3	4	5	6	istn.obw.	istn.obw.	istn.obw.	istn.obw.	istn.obw.	istn.obw.
Typ przewodu lub kabla	istn.		YDYzo3x2,5	YDYzo3x2,5	YDYzo3x2,5	YDYzo3x2,5	YDYzo3x2,5	YDYzo3x2,5	istn.	istn.	istn.	istn.	istn.	istn.
Moc/ilość		szt.4	1,0kW	kpl.2	kpl.2	kpl.2	kpl.2	kpl.2						

Obudowa odtworzeniowo.

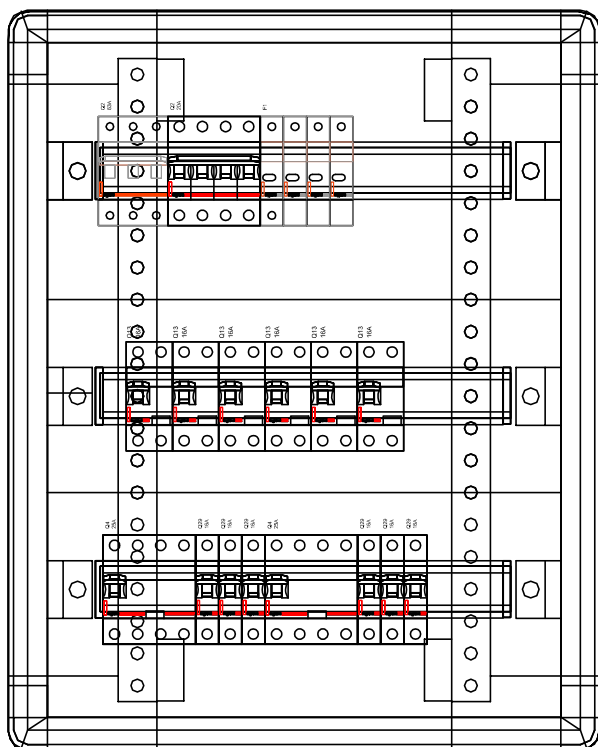

Remont pomieszczeń VI piętra w budynku Prokuratury Okręgowej przy ul. Chocimskiej 28 w Warszawie			
Inwestor Prokuratura Okręgowa w Warszawie ul. Chocimskiej 28, 00-791 Warszawa			
Generalny Projektant STUDIO BUDOWLANE "UNITY" S.C. ul. Kędzierskiego 2/66, Warszawa			
Projektant	inż. Wiesław Giziński	64/Wa/73 w specj. inst. elektr.	
Sprawdzający	mgr inż. Waldemar Duranc	St-239/86 w specj. inst. elektr.	
Opracowanie	Marek Kuśmerek Zbigniew Woiński		
Tytuł rysunku: Schemat rozdzielnicy TE6.3.2			
Data: kwiecień 2015 r.		skala -	Rys. nr: E-07