
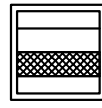
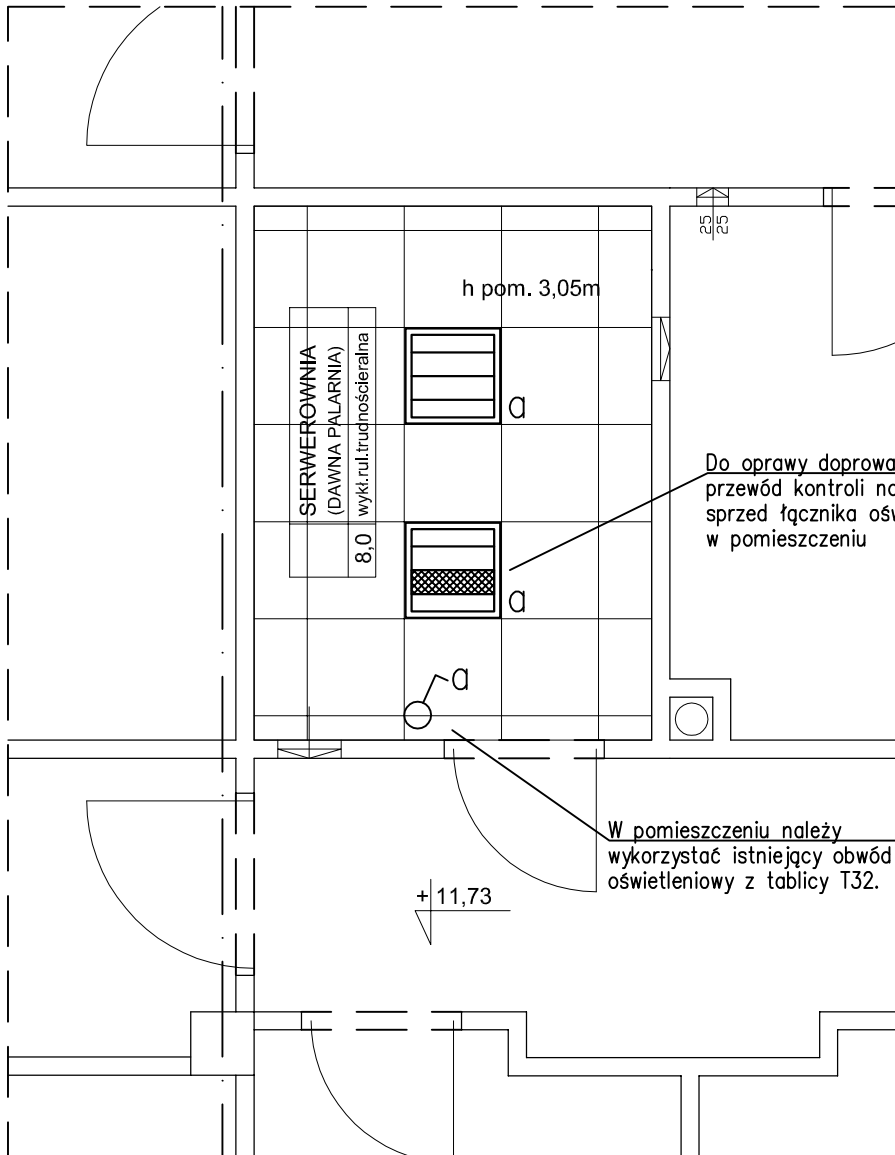


# Legenda:

 - łącznik oświetleniowy jednobiegunowy 10A

 - oprawa RXM BAP 4x36W, EWG, IP20

 - oprawa RXM BAP 4x36W, EWG, IP20 wyposażona w moduł awaryjny 2h z autotestem



Do oprawy doprowadzić przewód kontroli napięcia sprzed łącznika oświetlenia w pomieszczeniu

W pomieszczeniu należy wykorzystać istniejący obwód oświetleniowy z tablicy T32.

WSZELKIE PRAWA AUTORSKIE I MAJĄTKOWE DO TEJ DOKUMENTACJI I JEJ PRZETWARZANIA POSIADA SAWA - TECH SP Z.O.O.			
 PROJEKTOWANIE I WYKONAWSTWO Sp. z o.o. 02-761 WARSZAWA ul. MESYŃSKA 20 tel./fax. 642 69 85 e-mail: sawa-tech@post.pl www. sawatech.to.pl.		INWESTYCJA: NOWA SERWEROWNIA PROKURATURY REJONOWEJ W PIASECZNIKU	
AUTOR PROJEKTU: MGR INŻ. PIOTR WUDARCZYK MAZ/0424/PWOE/06		ADRES INWESTYCJI: PIASECZNO ul. Kościuszki 14	
MGR INŻ. WOJCIECH BARTOSZUK		INWESTOR: PROKURATURA OKRĘGOWA W WARSZAWIE ul. Chodomska 28, 00-791 Warszawa	
SPRAWDZIŁ: MGR INŻ. MARIUSZ BAGIŃSKI BI/6/01		RYSUNEK: Rzut oświetleniowy serwerowni	
FAZA: TECHNICZNY		SKALA: 1:50	NR RYSUNKU: E.3
DATA: 09.2010			
OPRACOWANO NA PROGRAMIE AUTOCAD NR LICENCJI : NU30271-01 9750HM50005 00105-090000-8040			