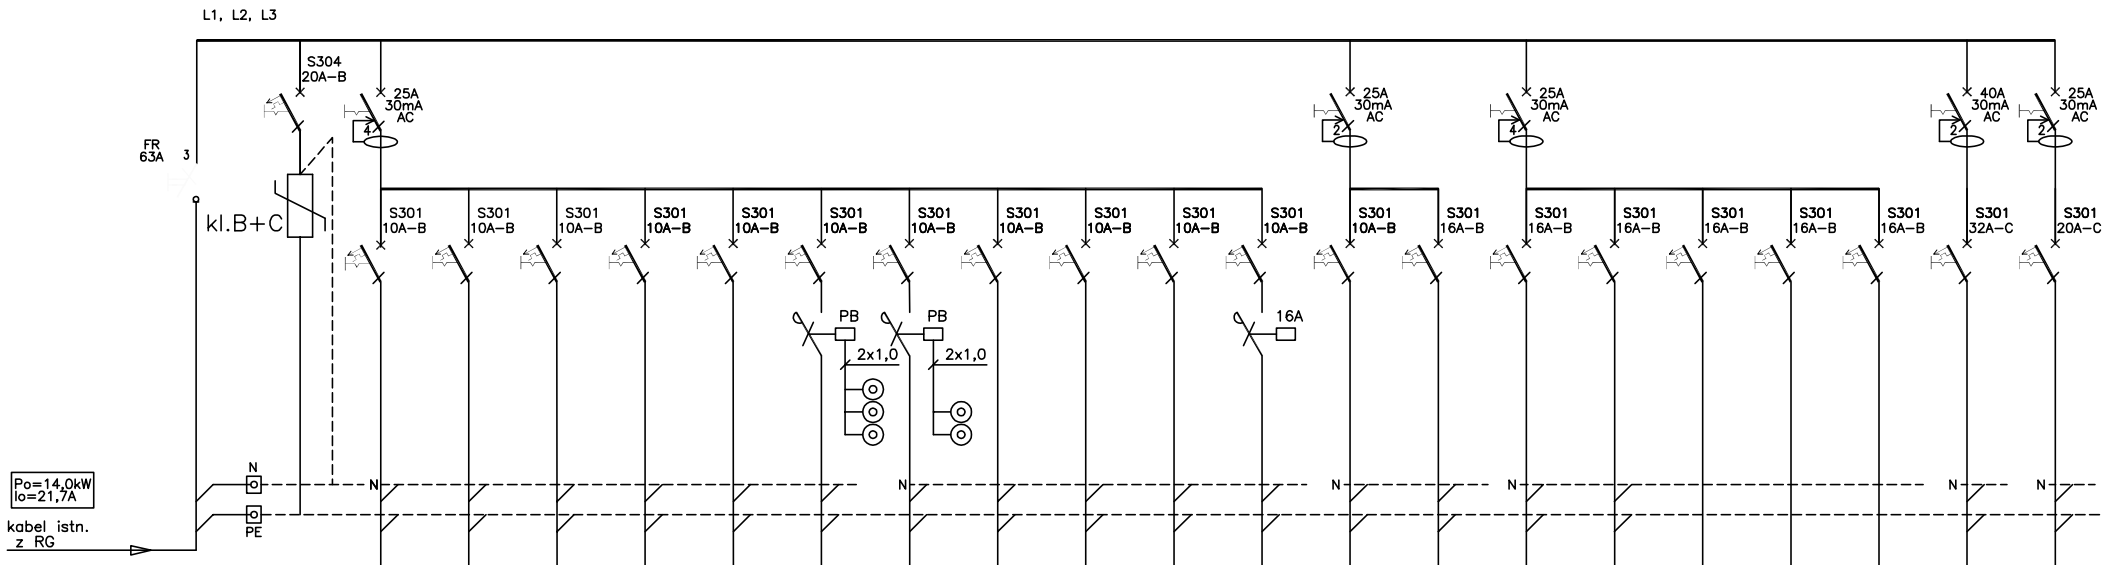

Odbiory:	wyłącznik główny	ochrona przepięciowa	oświetlenie	oświetlenie	oświetlenie	oświetlenie	oświetlenie	oświetlenie	oświetlenie	oświetlenie awaryjne	oświetlenie pom:609	oświetlenie maszynownia strych	oświetlenie nocne	oświetlenie pom. mieszkaln.	gniazda pom. mieszkaln.	klimatyzacja	klimatyzacja	klimatyzacja	klimatyzacja	klimatyzacja	klimatyzacja	klimatyzacja
Nr obwodu TE6.1.1/			1	2	3	4	5	6	7	8	istn.obw.	istn.obw.	istn.obw.	istn.obw.	istn.obw.	istn.obw.	istn.obw.	istn.obw.	istn.obw.	istn.obw.	istn.obw.	istn.obw.
Typ przewodu lub kabla	istn.		YDYżo3x1,5	YDYżo3x1,5	YDYżo3x1,5	YDYżo3x1,5	YDYżo3x1,5	YDYżo3x1,5	YDYżo3x1,5	YDYżo4x1,5	istn.	istn.	istn.	istn.	istn.	istn.	istn.	istn.	istn.	istn.	istn.	istn.
Moc/ilość		szt.4	1,1kW	1,0kW	0,8kW	1,0kW	0,9kW	0,9kW	0,9kW	0,5kW												

Zastosować obudowę naścienną, 5x12moduły, izolacyjna, IP–40, zamykaną na drzwi z wkładką zamka typu 405 montowana w istniejącej wnęce.

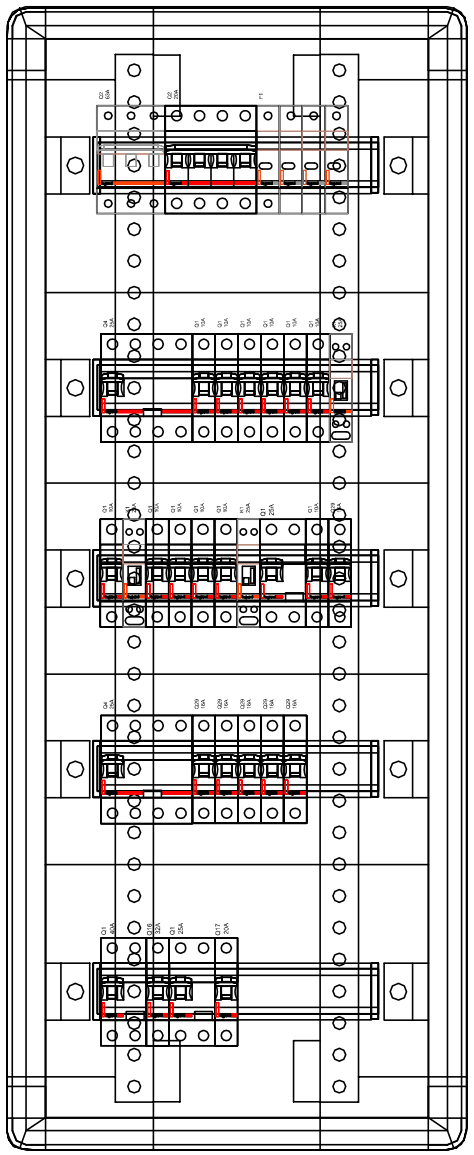

Remont pomieszczeń VI piętra w budynku
Prokuratury Okręgowej
przy ul. Chocimskiej 28 w Warszawie

Inwestor
Prokuratura Okręgowa w Warszawie
ul. Chocimskiej 28, 00-791 Warszawie

Generalny Projektant
STUDIO BUDOWLANE "UNITY" S.C.
ul. Kędzierskiego 2/66, Warszawa

Projektant	inż. Wiesław Giziński	64/Wa/73 w specj. inst. elektr.	
Sprawdzający	mgr inż. Waldemar Duranc	St-239/86 w specj. inst. elektr.	
Opracowanie	Marek Kuśmlerek Zbigniew Wolński		

Tytuł rysunku:

Schemat rozdzielnicy TE6.1.1

Data: kwiecień 2015 r.	skala -	Rys. nr: E-03