



TYPY NAWIERZCHNI:
 ISTNIEJĄCA NAWIERZCHNIA OPASKI Z KOSTKI BETONOWEJ
 W PASIE WZDŁUŻ ELEWACJI
 ISTNIEJĄCY TRAWNIK

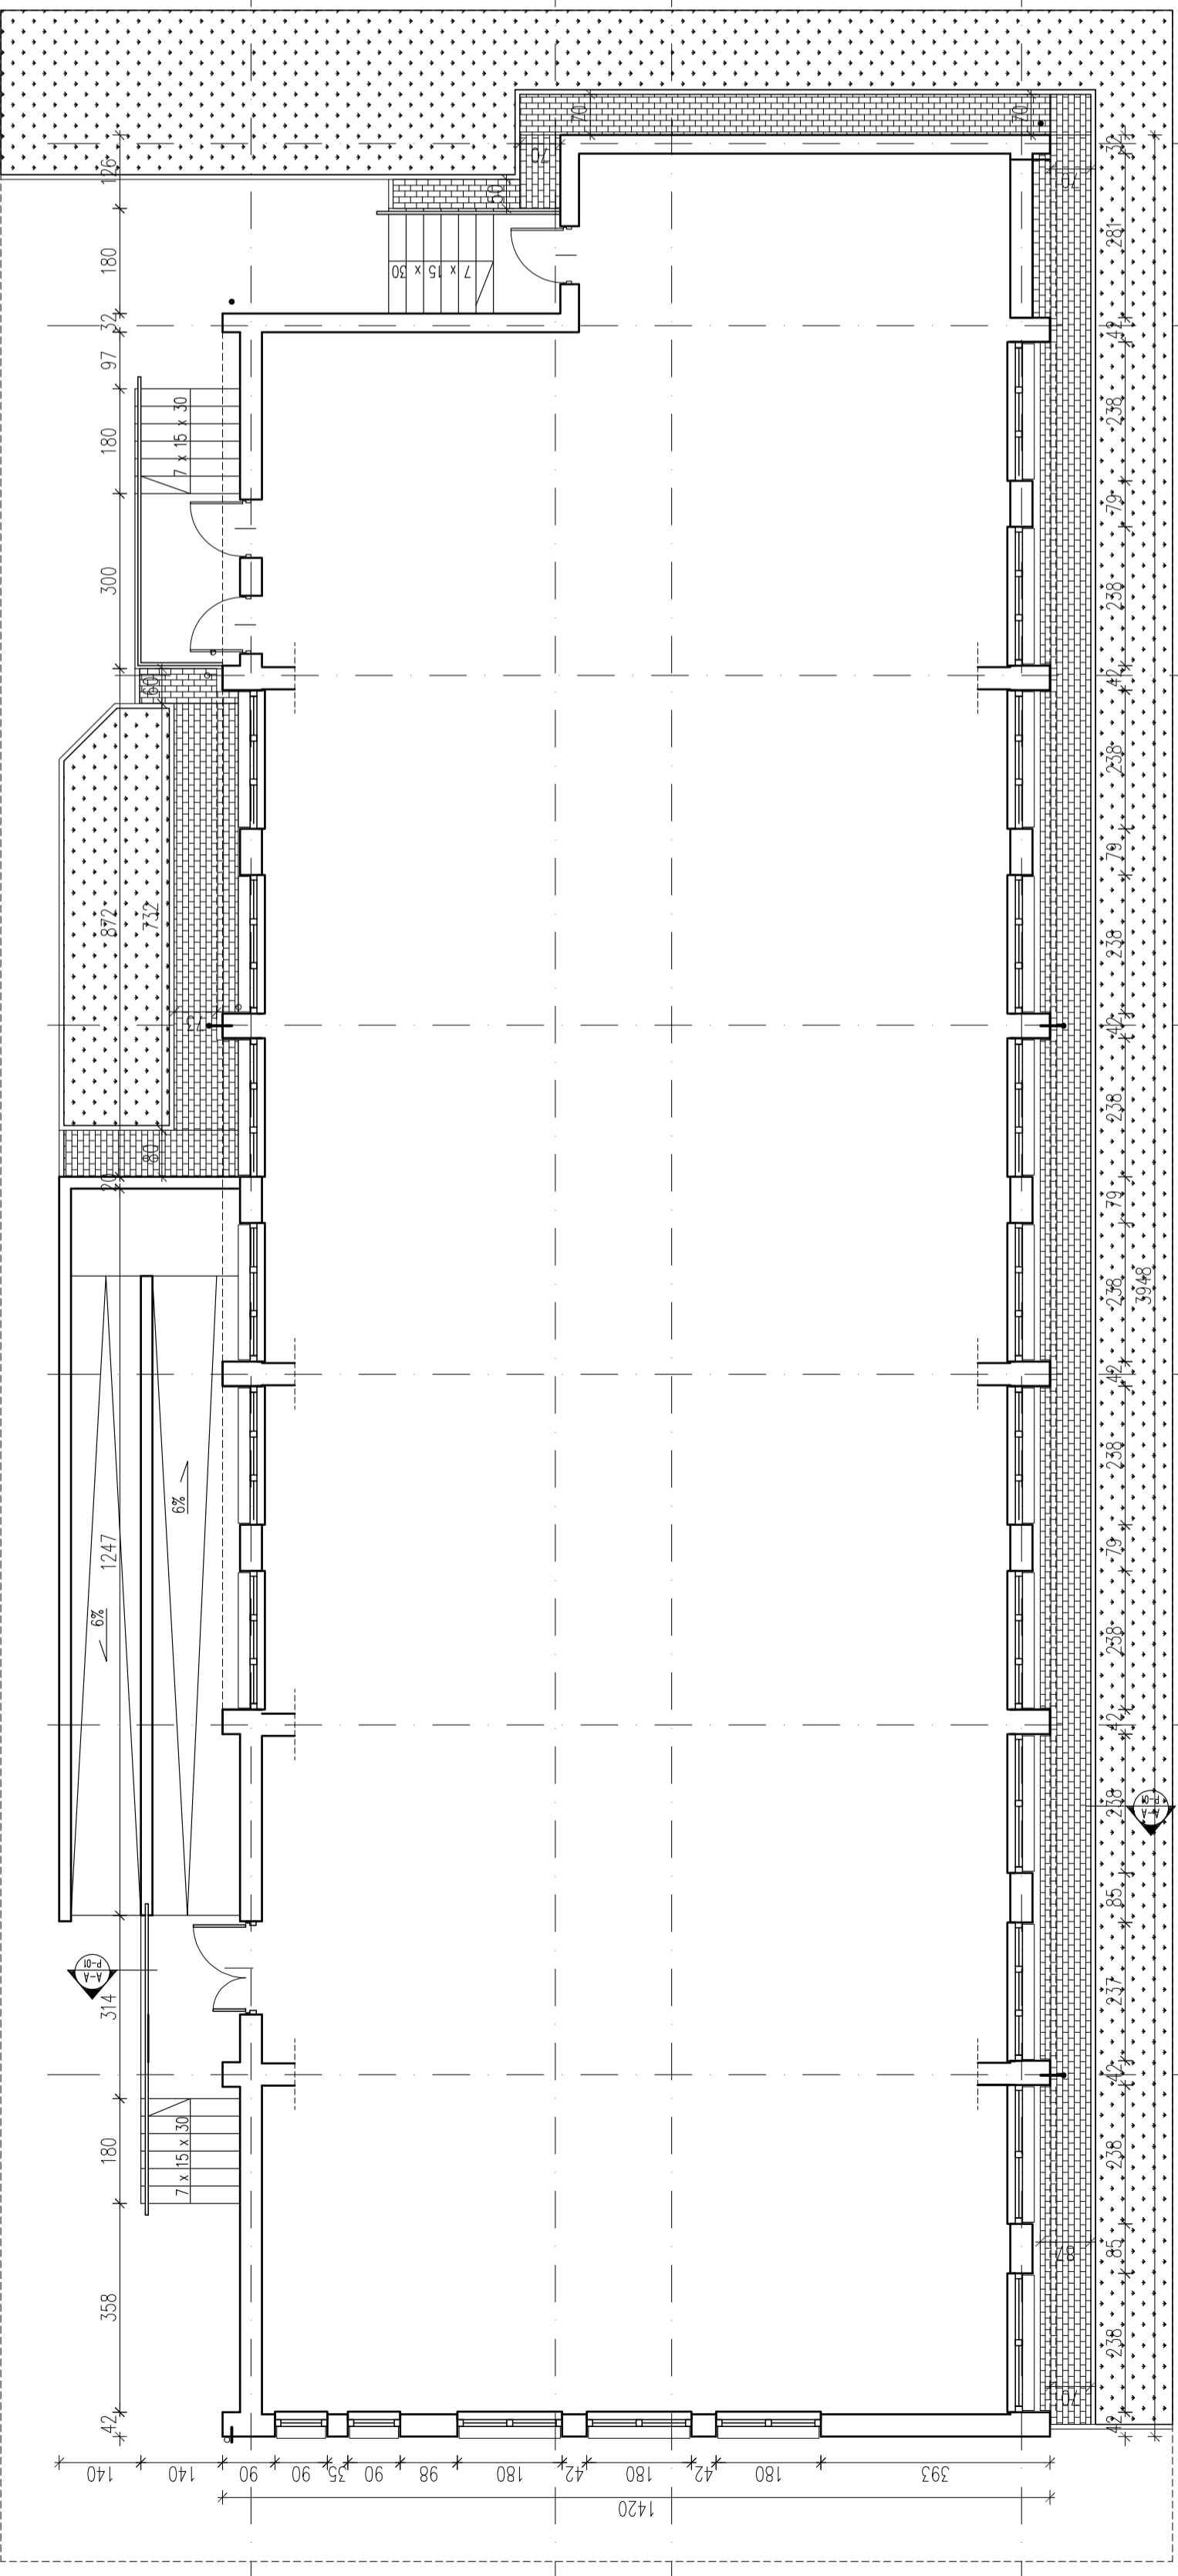

RZUT PARTERU

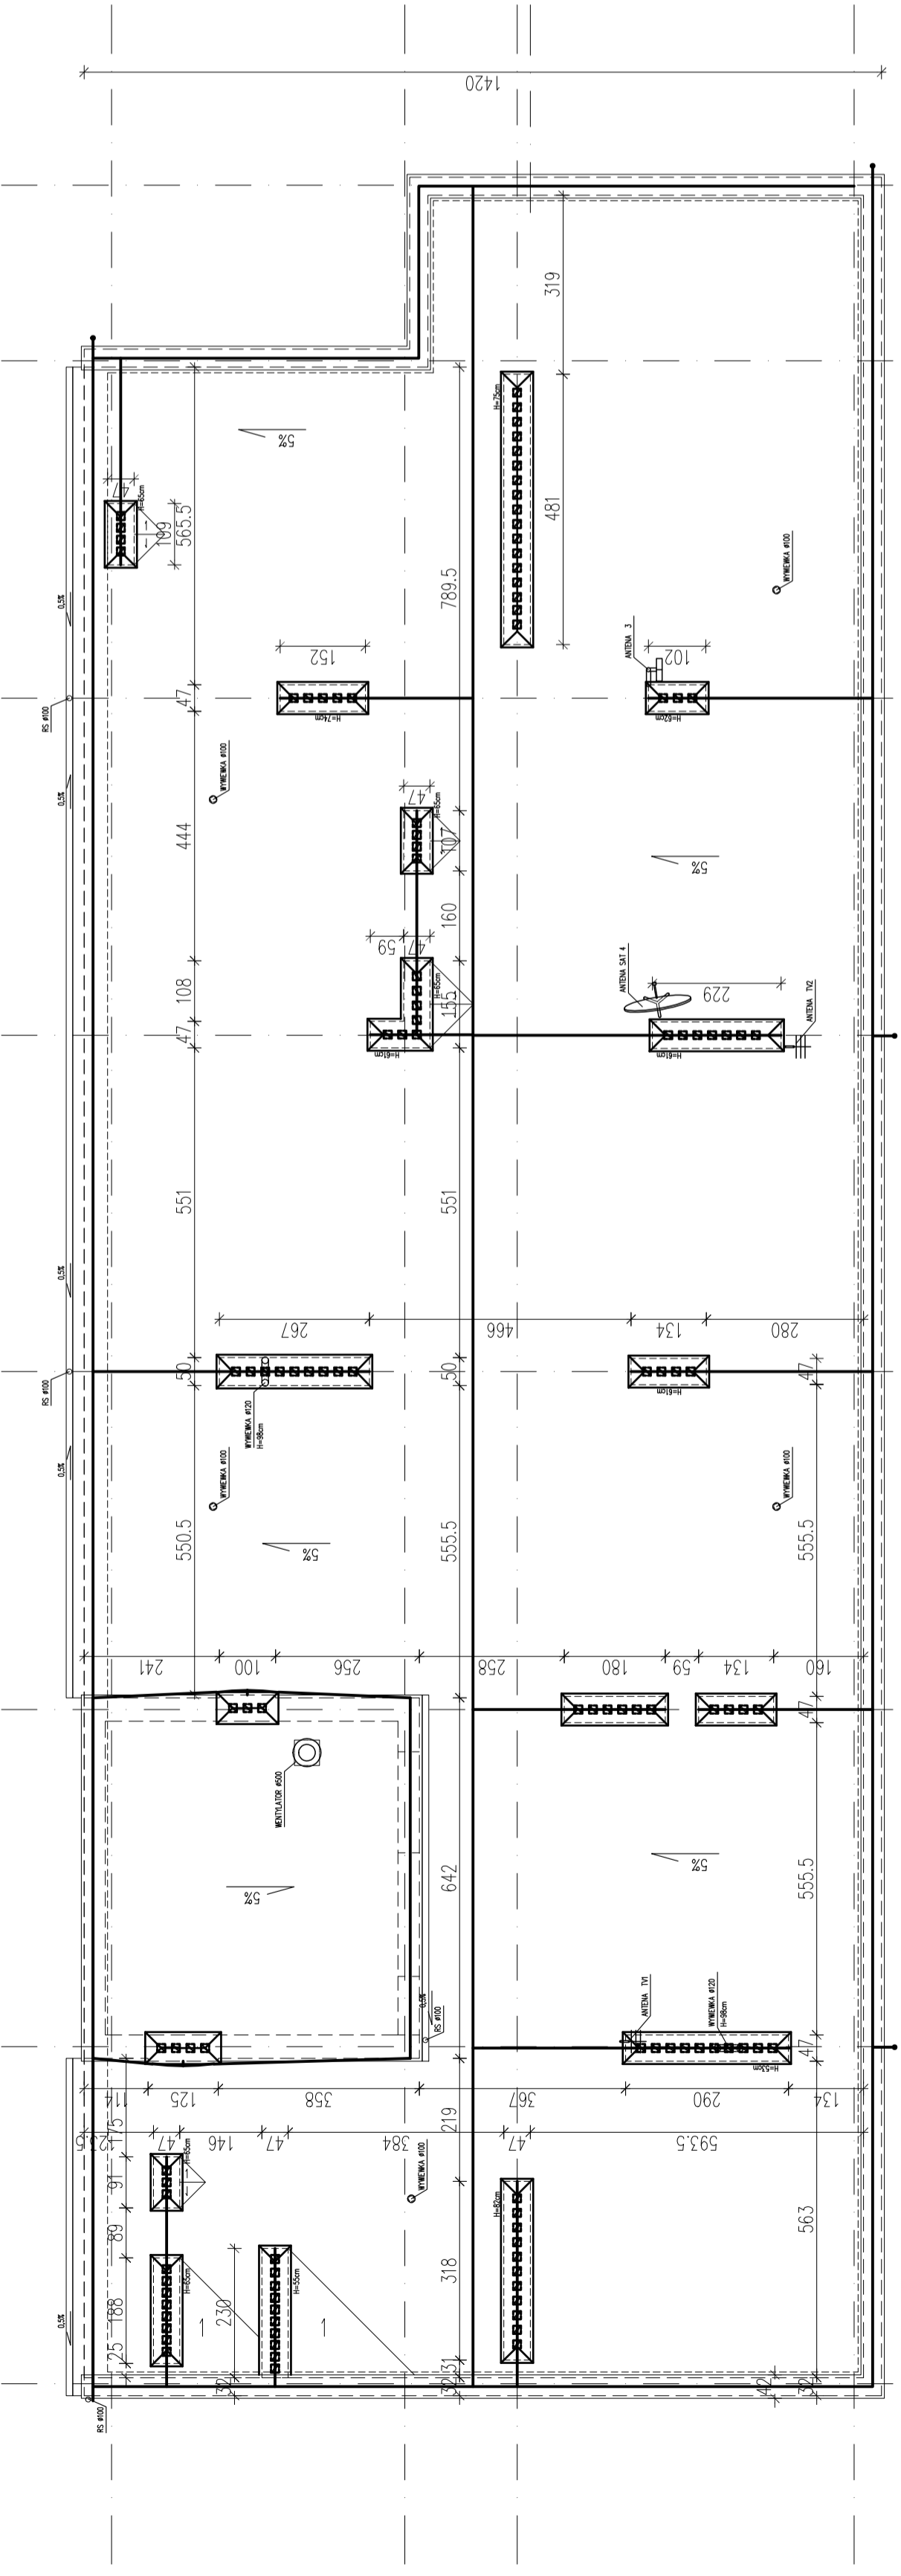

RZUT DACHU

ARCHIMO TAJA		PROJEKT BUDOWLANY	
		ARCHITEKTURA	
BRANŻA	PROJEKTOWY	NR. UPR. AWANT.	MA/013/03
BIURO: WARSZAWA ul. SADOWIECA 5/7/2 01-650 Warszawa tel. 22 638 10 00 biuro@archimo.pl www.archimo.pl		INWESTOR: Praktyka Okręgowa w Warszawie ul. Chocimska 28, 00-791 Warszawa	
SPRACOWIZJA:		NR. UPR. AWANT.	
IMP. ul. arch. Krzysztof Matuszaki		22/01/03	
ADRES INWESTYCJI		Tytuł	
ul. Siałowa 33 05-800 Pruszków		Termomodernizacja budynku Prokuratury Rejonowej w Pruszkowie, ul. Siałowa 33	
RYSUNEK		RZUT PARTERU I DACHU INWENTARYZACJA	
SKALA	1:100	REWIZJA	-
DATA	07.2015	NR. RYS.	I-A-01