


## RZUT 2 PIĘTRA

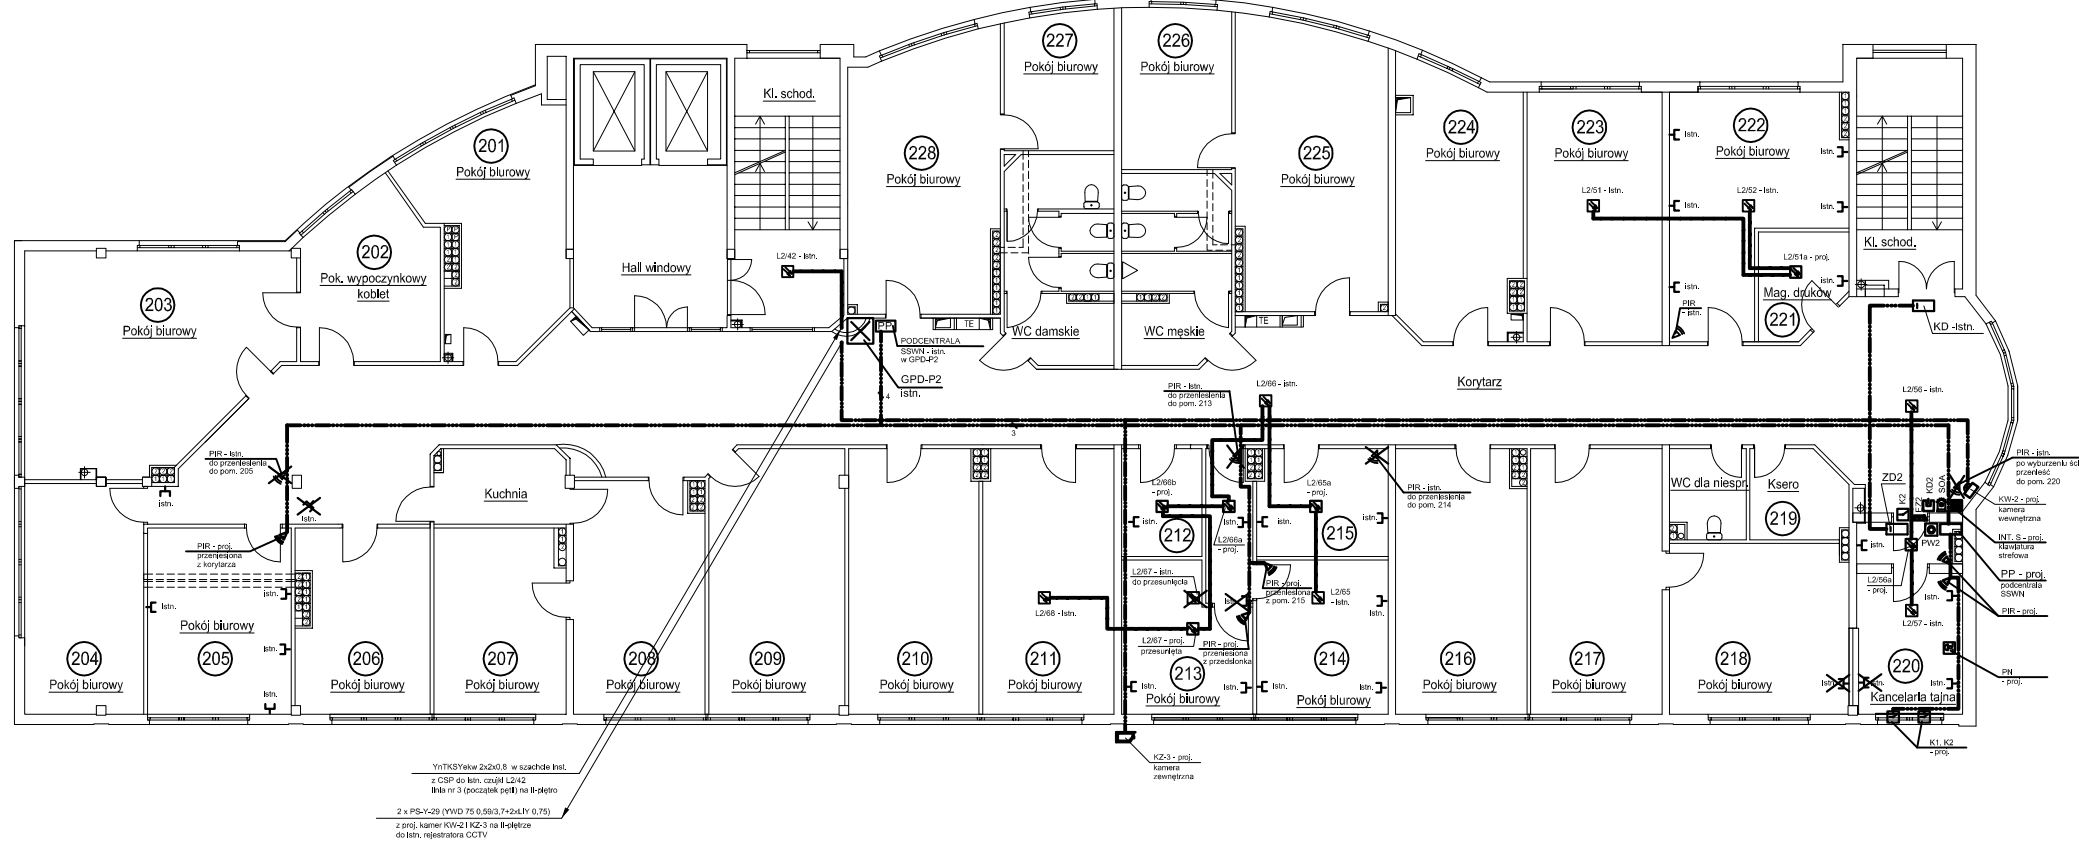

### INSTALACJA SYGNALIZACJI POŻAROWEJ:

- IStN, centrala sygnalizacji pożarowej FC-330A mikroprocesorowa, 4-piętowa.
- IStN, 1 próg, optyczne uniwersalne czujki dymu OP 320A z gniazdem SO 320 i izolatorem zwarcia
- próg, czujki nadtemperaturowe-odstriczkowe temperatury HI 320A z gniazdem SO 320 i izolatorem zwarcia
- próg, ręczne ostrzegacze pożarowe MT 320A z puszką wyładowczą 1102 i izolatorem zwarcia
- próg, przewód podłazowy YntkSylvek 2x2x0,8 mm

### INSTALACJA SYGNALIZACJI WŁAMANIA I NAPADU:

- IStN, CENTRALA SYGNALIZACJI WŁAMANIA INTEGRA-128 W OBUJĘCIU 117PROJ AW-206
- IStN, I PROJ. MODUŁY ROZSZERZENIA PRZEWODOWEGO CA-64PP W OBUJĘCIU AW-205
- KLAWIATURA STREFOWA INT-S-GH W OBUJĘCIU
- IStN, I PROJ. PASYWNE CZUJKI POCZTERWIEN IR-120C
- PROJ. KONTAKTRON NAWIERZCHNIOWY
- PROJ. PRZYCIŚNIK NAPADOWY RĘCZNY
- PROJ. PRZEWÓD YTDV 8 x 0,5 mm

### INSTALACJA KONTROLI DOSTĘPU:


- PROJ. ZASILACZ PS-201 AKUMULATOREM 6,5 AH W OBUJĘCIU
- PROJ. KONTROLER DOSTĘPU PR-201 SYSTEMU RACS ROGER Z CZYTNIKIEM KART ZBLIŻENIOWYCH
- PROJ. ZWORA ELEKTROMAGNETYCZNA VFIS 12 V DO DRZWI
- PROJ. PRZYCIŚNIK WYJŚCIA (ZMIERNY)
- PROJ. PRZEWÓD YTDV 8 x 0,5 mm

### INSTALACJA NADZORU WIZYJNEGO CCTV:

- IStN, REJESTRATOR CYFROWY BCS 16-KANAŁOWY
- PROJ. KAMERA WEWNĘTRZNA VTY-DNA4 KOPKŁOWA KOLOR 12 VDC
- PROJ. KAMERA ZEWNĘTRZNA GC-T560 IR40 TUBOWA KOLOR / CZ-6 Z PROMIENNIKIEM POCZTERWIEN DO 40 m. OBJĘC. ZEWN. IP66, 12 VDC
- PROJ. ZASILACZ IMPULSOWY PSCD 230 VAC/12V4A/0,5A
- PROJ. PRZEWÓD KONCENTRYCZNY PS-Y-29 (WYD 75 0,593,7-2x4Y 0,75)

Biurowy z parkingiem		Teleschika	
Warszawa, ul. Koszykowa 65		PB	
Instalacje elektryczne		3T	
+ instalacje po remoncie			
inż. det. techniczna	mgr inż. elektryk	1:300	
mgr inż. elektryk	mgr inż. elektryk	maj 2013	

## RZUT 1 PIĘTRA

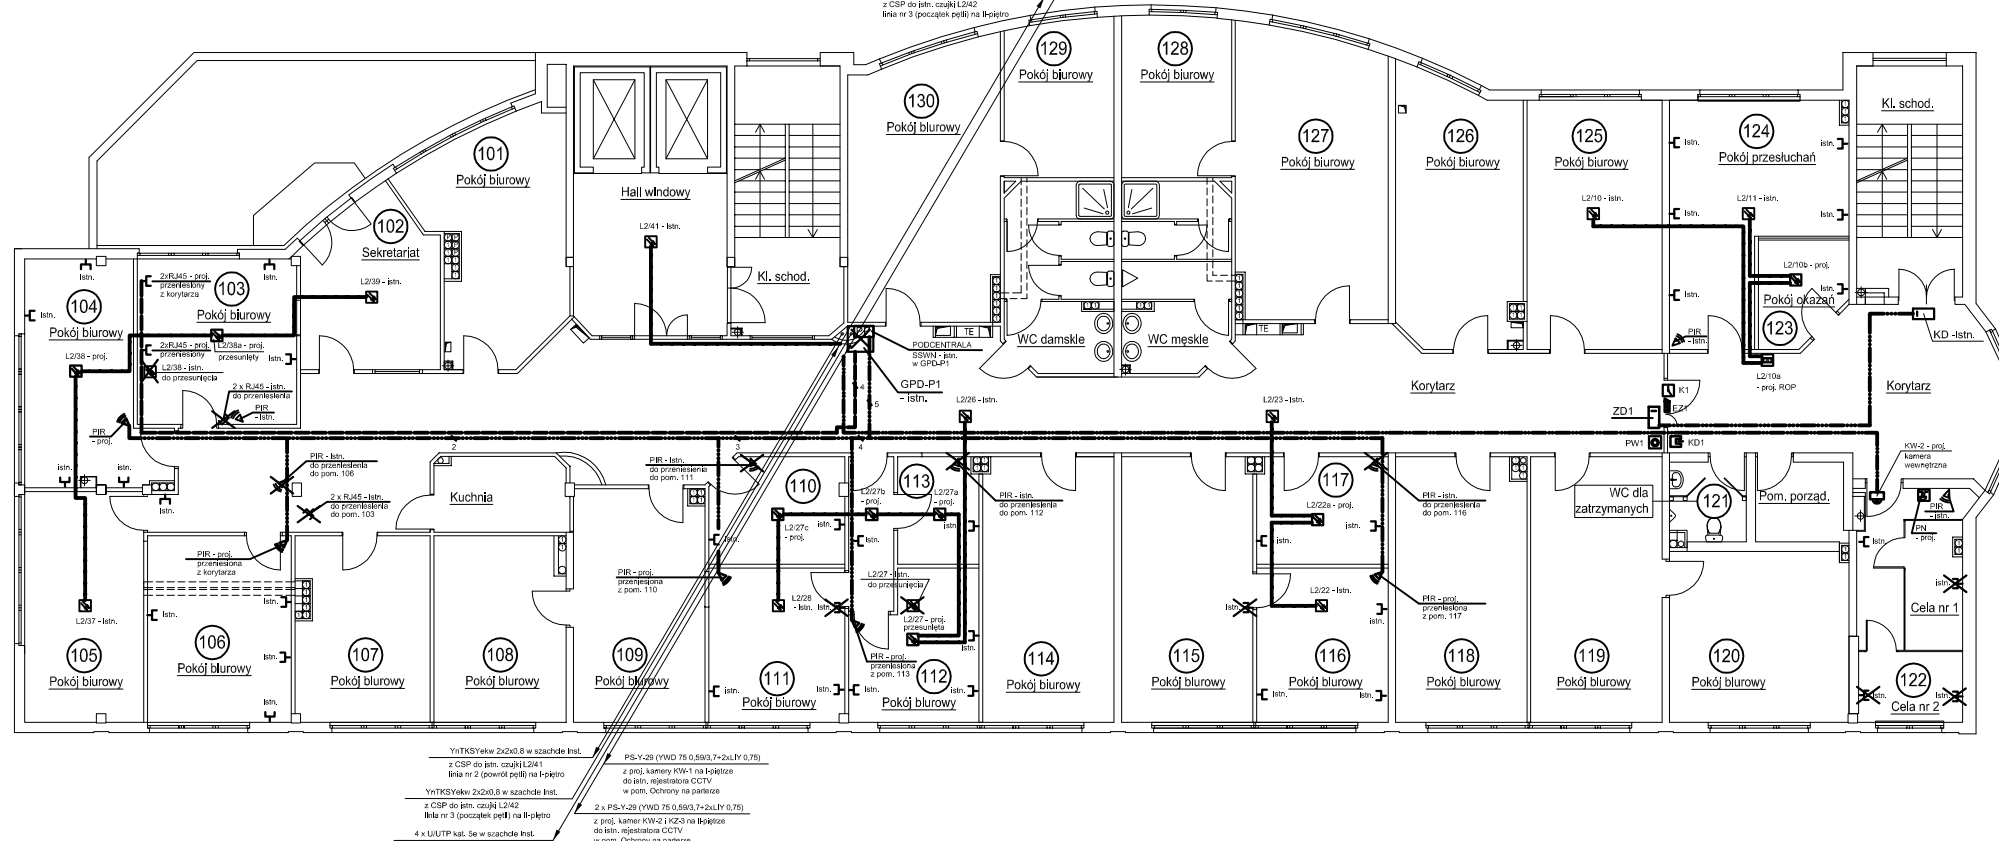

### INSTALACJA SYGNALIZACJI POŻAROWEJ:

- IStN, centrala sygnalizacji pożarowej FC-330A mikroprocesorowa, 4-piętowa.
- IStN, 1 próg, optyczne uniwersalne czujki dymu OP 320A z gniazdem SO 320 i izolatorem zwarcia
- próg, czujki nadtemperaturowe-odstriczkowe temperatury HI 320A z gniazdem SO 320 i izolatorem zwarcia
- próg, ręczne ostrzegacze pożarowe MT 320A z puszką wyładowczą 1102 i izolatorem zwarcia
- próg, przewód podłazowy YntkSylvek 2x2x0,8 mm

### INSTALACJA SYGNALIZACJI WŁAMANIA I NAPADU:

- IStN, CENTRALA SYGNALIZACJI WŁAMANIA INTEGRA-128 W OBUJĘCIU 117PROJ AW-206
- IStN, I PROJ. MODUŁY ROZSZERZENIA PRZEWODOWEGO CA-64PP W OBUJĘCIU AW-205
- KLAWIATURA STREFOWA INT-S-GH W OBUJĘCIU
- IStN, I PROJ. PASYWNE CZUJKI POCZTERWIEN IR-120C
- PROJ. KONTAKTRON NAWIERZCHNIOWY
- PROJ. PRZYCIŚNIK NAPADOWY RĘCZNY
- PROJ. PRZEWÓD YTDV 8 x 0,5 mm

### INSTALACJA KONTROLI DOSTĘPU:


- PROJ. ZASILACZ PS-201 AKUMULATOREM 6,5 AH W OBUJĘCIU
- PROJ. KONTROLER DOSTĘPU PR-201 SYSTEMU RACS ROGER Z CZYTNIKIEM KART ZBLIŻENIOWYCH
- PROJ. ZWORA ELEKTROMAGNETYCZNA VFIS 12 V DO DRZWI
- PROJ. PRZYCIŚNIK WYJŚCIA (ZMIERNY)
- PROJ. PRZEWÓD YTDV 8 x 0,5 mm

### INSTALACJA NADZORU WIZYJNEGO CCTV:

- IStN, REJESTRATOR CYFROWY BCS 16-KANAŁOWY
- PROJ. KAMERA WEWNĘTRZNA VTY-DNA4 KOPKŁOWA KOLOR 12 VDC
- PROJ. KAMERA ZEWNĘTRZNA GC-T560 IR40 TUBOWA KOLOR / CZ-6 Z PROMIENNIKIEM POCZTERWIEN DO 40 m. OBJĘC. ZEWN. IP66, 12 VDC
- PROJ. ZASILACZ IMPULSOWY PSCD 230 VAC/12V4A/0,5A
- PROJ. PRZEWÓD KONCENTRYCZNY PS-Y-29 (WYD 75 0,593,7-2x4Y 0,75)

Biurowy z parkingiem		Teleschika	
Warszawa, ul. Koszykowa 65		PB	
Instalacje elektryczne		2T	
+ instalacje po remoncie			
inż. det. techniczna	mgr inż. elektryk	1:300	
mgr inż. elektryk	mgr inż. elektryk	maj 2013	

## RZUT PARTERU

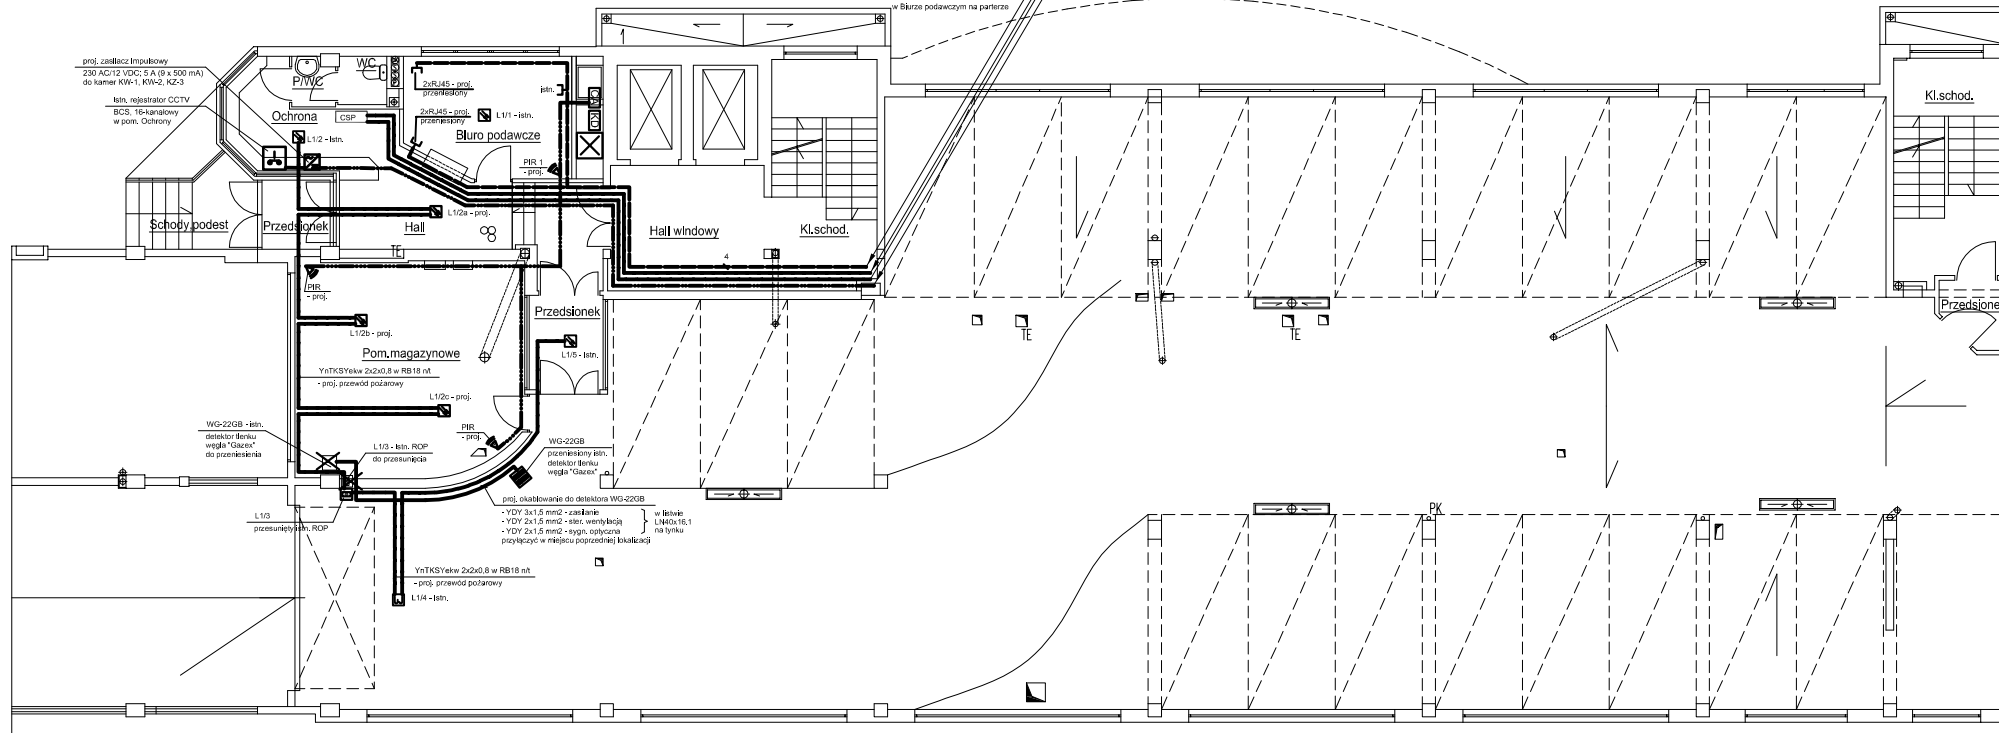

### INSTALACJA SYGNALIZACJI POŻAROWEJ:

- IStN, centrala sygnalizacji pożarowej FC-330A mikroprocesorowa, 4-piętowa.
- IStN, 1 próg, optyczne uniwersalne czujki dymu OP 320A z gniazdem SO 320 i izolatorem zwarcia
- próg, czujki nadtemperaturowe-odstriczkowe temperatury HI 320A z gniazdem SO 320 i izolatorem zwarcia
- próg, ręczne ostrzegacze pożarowe MT 320A z puszką wyładowczą 1102 i izolatorem zwarcia
- próg, przewód podłazowy YntkSylvek 2x2x0,8 mm

### INSTALACJA SYGNALIZACJI WŁAMANIA I NAPADU:

- IStN, CENTRALA SYGNALIZACJI WŁAMANIA INTEGRA-128 W OBUJĘCIU 117PROJ AW-206
- IStN, I PROJ. MODUŁY ROZSZERZENIA PRZEWODOWEGO CA-64PP W OBUJĘCIU AW-205
- KLAWIATURA STREFOWA INT-S-GH W OBUJĘCIU
- IStN, I PROJ. PASYWNE CZUJKI POCZTERWIEN IR-120C
- PROJ. KONTAKTRON NAWIERZCHNIOWY
- PROJ. PRZYCIŚNIK NAPADOWY RĘCZNY
- PROJ. PRZEWÓD YTDV 8 x 0,5 mm

### INSTALACJA KONTROLI DOSTĘPU:

- PROJ. ZASILACZ PS-201 AKUMULATOREM 6,5 AH W OBUJĘCIU
- PROJ. KONTROLER DOSTĘPU PR-201 SYSTEMU RACS ROGER Z CZYTNIKIEM KART ZBLIŻENIOWYCH
- PROJ. ZWORA ELEKTROMAGNETYCZNA VFIS 12 V DO DRZWI
- PROJ. PRZYCIŚNIK WYJŚCIA (ZMIERNY)
- PROJ. PRZEWÓD YTDV 8 x 0,5 mm

### INSTALACJA NADZORU WIZYJNEGO CCTV:

- IStN, REJESTRATOR CYFROWY BCS 16-KANAŁOWY
- PROJ. KAMERA WEWNĘTRZNA VTY-DNA4 KOPKŁOWA KOLOR 12 VDC
- PROJ. KAMERA ZEWNĘTRZNA GC-T560 IR40 TUBOWA KOLOR / CZ-6 Z PROMIENNIKIEM POCZTERWIEN DO 40 m. OBJĘC. ZEWN. IP66, 12 VDC
- PROJ. ZASILACZ IMPULSOWY PSCD 230 VAC/12V4A/0,5A
- PROJ. PRZEWÓD KONCENTRYCZNY PS-Y-29 (WYD 75 0,593,7-2x4Y 0,75)

Biurowy z parkingiem		Autel - Bud.	
Warszawa, ul. Koszykowa 65		PB	
Instalacje elektryczne		1T	
+ instalacje po remoncie			
inż. det. techniczna	mgr inż. elektryk	1:300	
mgr inż. elektryk	mgr inż. elektryk	maj 2013	