


Rys. D-1 Detal wykonania podłogi podniesionej

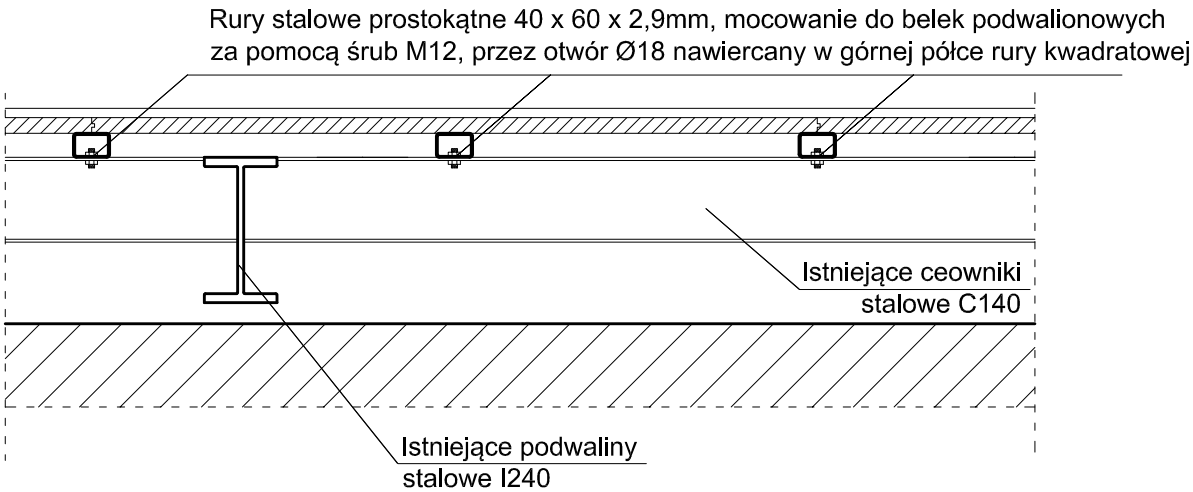

Nazwa Inwestycji			
Remont pomieszczeń VI piętra w budynku Prokuratury Okręgowej przy ul. Chocimskiej 28 w Warszawie			
Inwestor			
Prokuratura Okręgowa w Warszawie ul. Chocimskiej 28, 00-791 Warszawa			
Generalny Projektant			
STUDIO BUDOWLANE "UNITY" S.C. ul. Kędzierskiego 2/66, Warszawa			
Projektant	mgr inż. Leszek Tischner	nr ewid. 157/2002	
Sprawdzający	mgr inż. Damian Cyrta	MAZ/0003/POOK/09	
Asystent	inż. Damian Domański		
Tytuł rysunku:			
DETALE: D-1			
Data: kwiecień 2015 r.		skala 1:50	Rys. nr: 6