


Część budynku nie objęta planowanym remontem pomieszczeń

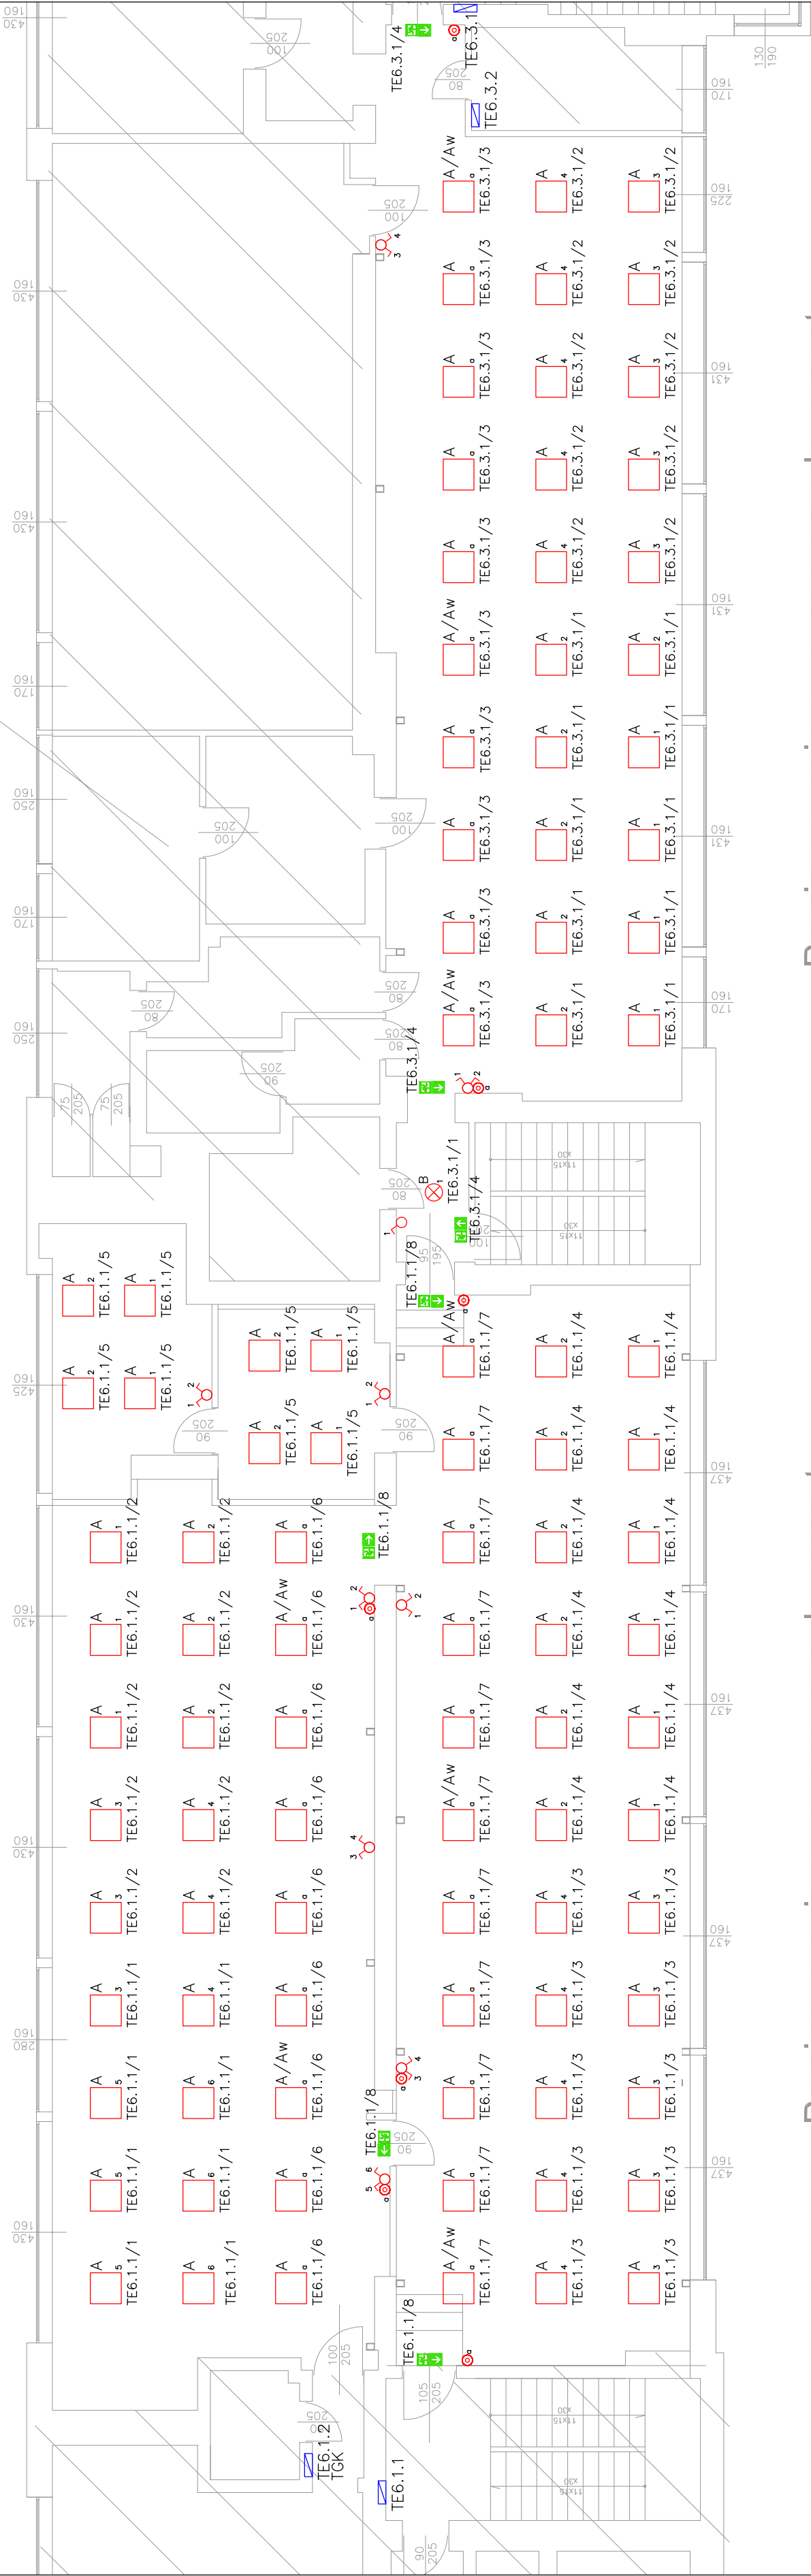

Pomieszczenia przeznaczone do remontu

Pomieszczenia przeznaczone do remontu

Oznaczenia:

-  –oprawa świetłkowa, 4x18W, IP–20, do stropów podwieszanych
-  –oprawa jw z modulem awaryjnym na min 2godz.
-  –oprawa świetłkowa, plafoniera, 1x26W, IP–66
-  –oprawa oświetlenia ewakuacyjnego, ledowa, 1x3W z modulem awaryjnym na min 1godz. z odpowiednim piktogramem
-  –łącznik instalacyjny, pojedynczy, p/t, 10A, 230V, IP–20
-  –łącznik instalacyjny, podwójny, p/t, 10A, 230V, IP–20
-  –łącznik instalacyjny, bistabilny, p/t, 10A, 230V, IP–20

–zestw gniazdowy p/t z wyposażeniem:

- 2x gniazdo wtyczkowe pojedyncze, 1L+N+PE 230V, 16A
- 2x gniazdo wtyczkowe pojedyncze, 1L+N+PE 230V, 16A, typu DATA
- 1x gniazdo RJ45 podwójne
- gniazdo wtyczkowe z bolcem ochronnym, 1L+N+PE, 230V, 16A, p/t, IP–20
- gniazdo wtyczkowe z bolcem ochronnym, 1L+N+PE, 230V, 16A, p/t, IP–44
- gniazdo RJ45, p/t, podwójne, IP–20
- wypust do zasilenia klimatyzacji, 1–faz, zakończony kostką instalacyjną
- wypust do zasilenia klimatyzacji, 3–faz, zakończony puszką przyłączeniową
- wypust do zasilenia wentylatora, 1–faz, zakończony kostką instalacyjną
- rozdzielnica elektryczna

Nazwa inwestycji	Remont pomieszczeń VI piętra w budynku Prokuratury Okręgowej przy ul. Chocimskiej 28 w Warszawie
Inwestor	Prokuratura Okręgowa w Warszawie ul. Chocimskiej 28, 00-791 Warszawa
Generalny Projektant	STUDIO BUDOWLANE "UNITY" S.C. ul. Kędzierskiego 2/66, Warszawa
Projektant	inż. Wiesław Gizziński
Sprawdzający mgr inż. Waldemar Duranc	inż. Wiesław Gizziński
Opracowanie	Marek Kuśmierzak
Tytuł rysunku:	
Plan instalacji oświetleniowej. Rzut VI piętra	
Data: kwiecień 2015 r.	skala 1:100
Rys. nr: E-01	