



Rys. D-1 Detal pokrycia dachu

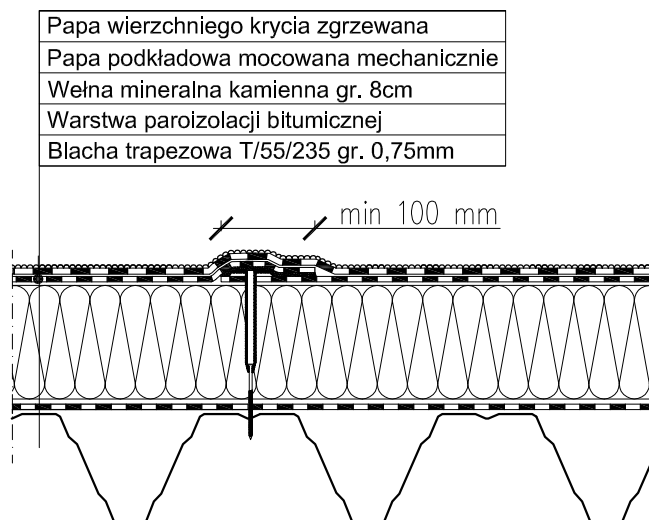

Rys. D-2 Detal pokrycia dachu, montaż rynny dachowej

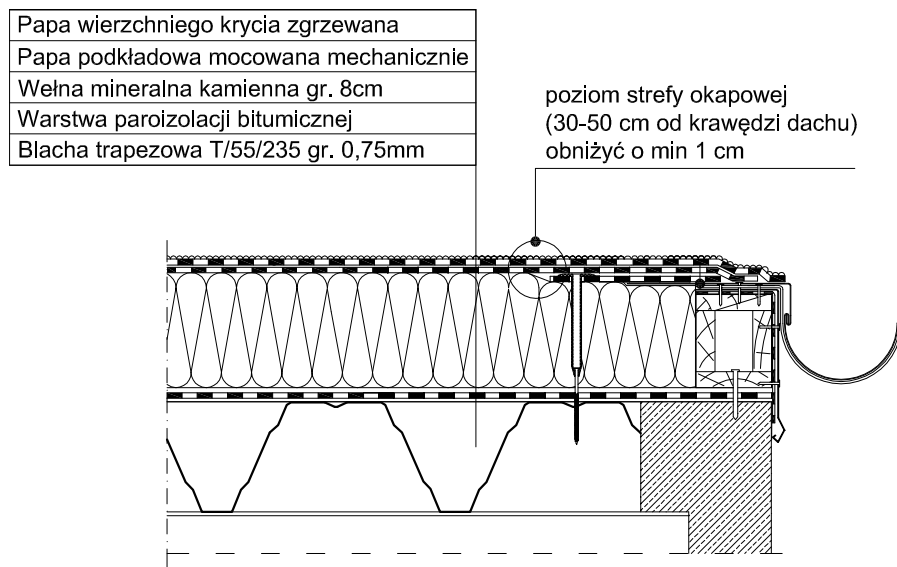

UWAGA:

Zakłady podłużne papy wierzchniego krycia powinny być przesunięte w stosunku do zakładów podłużnych papy podkładowej o połowę szerokości rolki.  
Zakłady poprzeczne papy wierzchniego krycia powinny być przesunięte w stosunku do zakładów poprzecznych papy podkładowej o połowę długości rolki.

|   |                          |                   |            |
|---|--------------------------|-------------------|------------|
| Nazwa inwestycji                                                                                       |                          |                   |            |
| Remont pomieszczeń VI piętra w budynku<br>Prokuratury Okręgowej<br>przy ul. Chocimskiej 28 w Warszawie |                          |                   |            |
| Inwestor                                                                                               |                          |                   |            |
| Prokuratura Okręgowa w Warszawie<br>ul. Chocimskiej 28, 00-791 Warszawie                               |                          |                   |            |
| Generalny Projektant                                                                                   |                          |                   |            |
| STUDIO BUDOWLANE "UNITY" S.C.<br>ul. Kędzierskiego 2/66, Warszawa                                      |                          |                   |            |
| Projektant                                                                                             | mgr inż. Leszek Tischner | nr ewid. 157/2002 |            |
| Sprawdzający                                                                                           | mgr inż. Damian Cyrta    | MAZ/0003/POOK/09  |            |
| Asystent                                                                                               | inż. Damian Domański     |                   |            |
| Tytuł rysunku:                                                                                         |                          |                   |            |
| DETALE: D-1, D-2                                                                                       |                          |                   |            |
| Data: kwiecień 2015 r.                                                                                 |                          | skala 1:50        | Rys. nr: 7 |