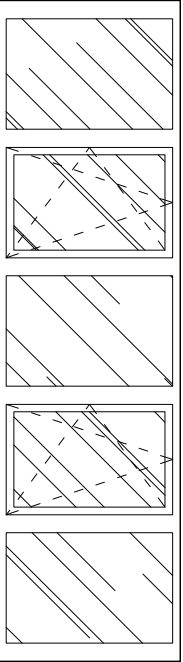


ZESTAWIENIE STOLARKI OKIENNEJ I DRZWIOWEJ

Lp.	1		2	3
	b [cm]	437		
Wymiary otworu w ścianie	h [cm]	160		
Schemat				
Ilość	4		3	1
Uwagi:	Okna z PCW , o współczynniku przewodzenia ciepła U=1,3 W/(m²K). Kolor białe. Szerokość słupków ramy okiennej umożliwiające wykonanie zabudowy z GK		Drzwi drewniane wewnętrzne Kolorystyka zgodna z istniejącymi drzwiami	Drzwi drewniane wewnętrzne z wypełnieniem szklanym Kolorystyka zgodna z istniejącymi drzwiami

UWAGA:

Dokładne wymiary zweryfikować na budowie

Nazwa Inwestycji			
Remont pomieszczeń VI piętra w budynku Prokuratury Okręgowej przy ul. Chocimskiej 28 w Warszawie			
Inwestor			
Prokuratura Okręgowa w Warszawie ul. Chocimskiej 28, 00-791 Warszawa			
Generalny Projektant			
STUDIO BUDOWLANE "UNITY" S.C. ul. Kędzierskiego 2/66, Warszawa			
Projektant	mgr inż. Leszek Tischner	nr ewkl. 157/2002	
Sprawdzający	mgr inż. Damian Cyra	MAZ/003/POOK/09	
Asystent	inż. Damian Domański		
Tytuł rysunku:			
ZESTAWIENIE STOLARKI			
Data: kwiecień 2015 r.		skala 1:50	Rys. nr: 9