


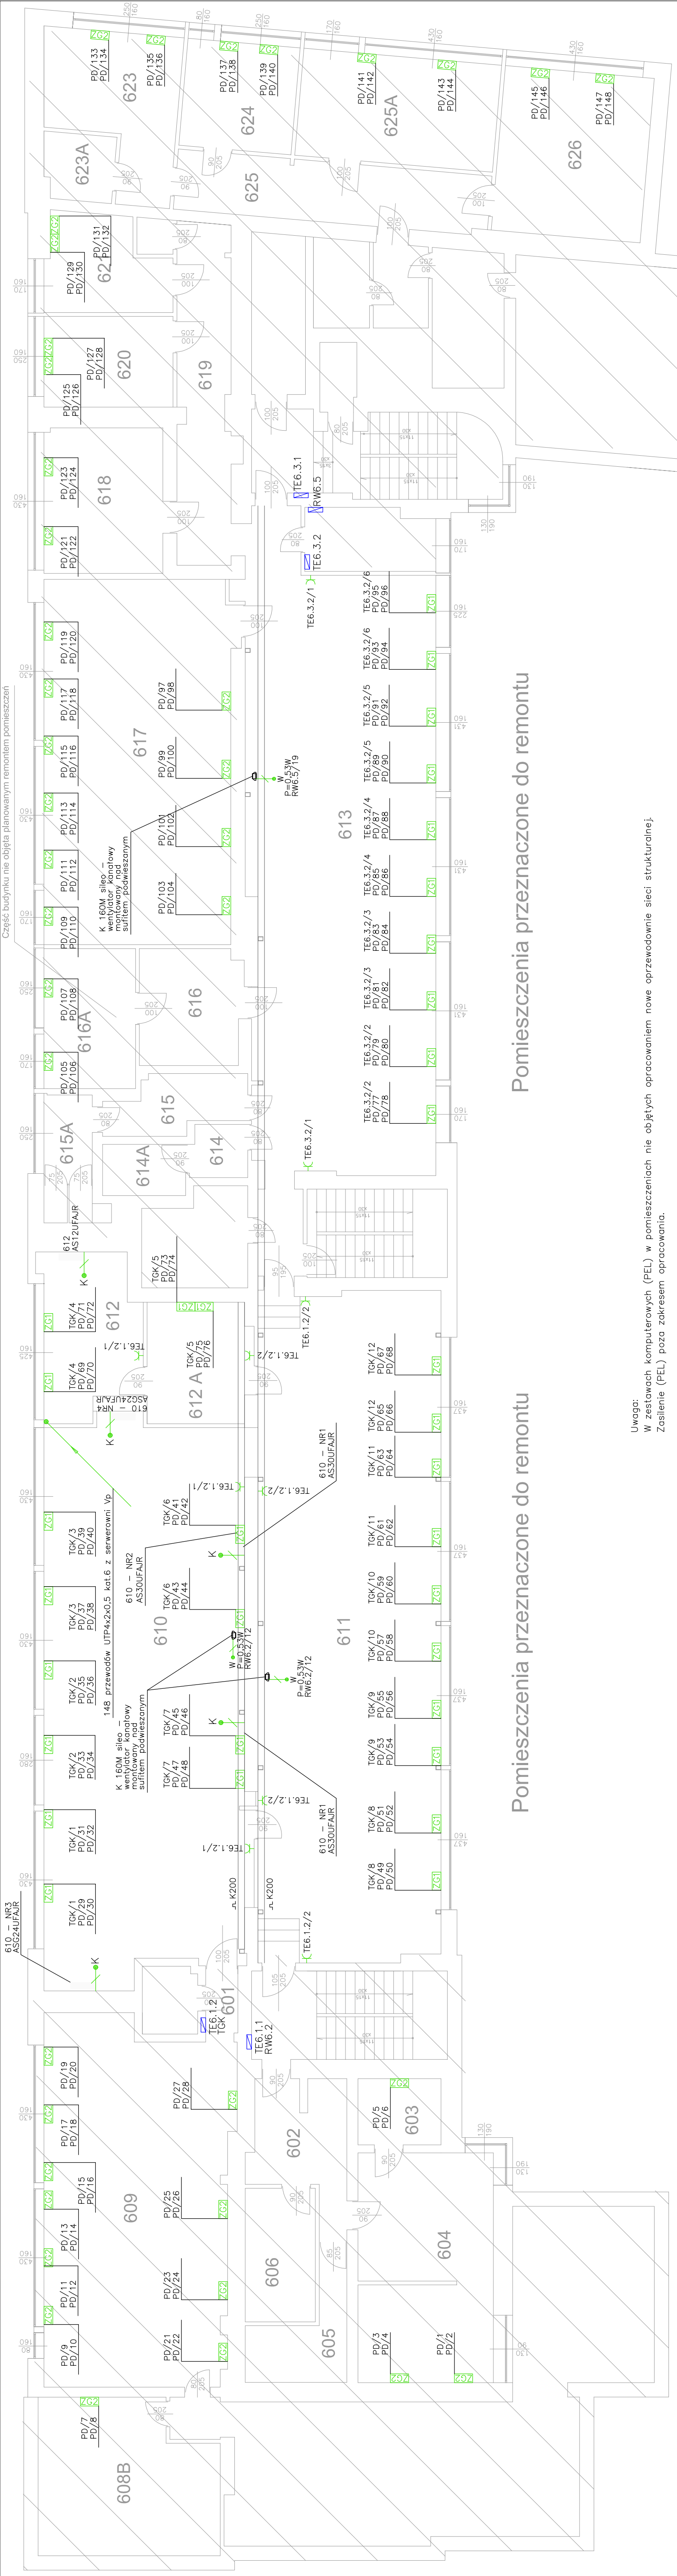

Pomieszczenia przeznaczone do remontu

Uwaga:
W zestawach komputerowych (PEL) w pomieszczeniach nie objętych opracowaniem nowe przewodownie sieci strukturalnej.
Zasilenie (PEL) poza zakresem opracowania.

Oznaczenia:

- A –oprawa świetłkowska, 4x18W, IP–20, do strópów podwieszanych
- A/AW –oprawa jw z modłem awaryjnym na min 2godz.
- B –oprawa świetłkowska, plafoniera, 1x26W, IP–66
- W –oprawa oświetlenia ewakuacyjnego, ledowa, 1x3W z modłem awaryjnym na min 1godz. z odpowiednim piktogramem
- K –łącznik instalacyjny, pojedynczy, p/t, 10A, 230V, IP–20
- K –łącznik instalacyjny, podwójny, p/t, 10A, 230V, IP–20
- W –łącznik instalacyjny, bistabilny, p/t, 10A, 230V, IP–20

TE...
K200

Pomieszczenia przeznaczone do remontu

- zestw gniazdowy p/t z wyposażeniem:
 - 4x gniazdo wtyczkowe pojedyncze, 1L+N+PE 230V, 16A, typu DATA
 - 1x gniazdo RJ45 podwójne
- zestw gniazdowy p/t z wyposażeniem:
 - 1x gniazdo RJ45 podwójne (montowane obok gniazd elektrycznych)
 - gniazdo wtyczkowe z bolcem ochronnym, 1L+N+PE, 230V, 16A, p/t, IP–20
 - gniazdo wtyczkowe z bolcem ochronnym, 1L+N+PE, 230V, 16A, p/t, IP–44
 - gniazdo RJ45, p/t, podwójne, IP–20
- wypust do zasilenia klimatyzacji, 1–faz, zakończony kostką instalacyjną
- wypust do zasilenia klimatyzacji, 3–faz, zakończony puszką przyłączeniową
- wypust do zasilenia wentylatora, 1–faz, zakończony kostką instalacyjną
- rozdzielnica elektryczna
- koryto kablowe K200 z przedziałem

Nazwa Inwestycji	Remont pomieszczeń VI piętra w budynku Prokuratury Okręgowej przy ul. Chocimskiej 28 w Warszawie
Inwestor	
Generujący Projektant	Prokuratura Okręgowa w Warszawie ul. Chocimskiej 28, 00-791 Warszawa
Generujący Projektant	STUDIO BUDOWLANE "UNITY" S.C. ul. Kępczarskiego 266, Warszawa
Projektant	inż. Wiesław Galiński SAMWOT w spółkę z o.o. z siedzibą w Warszawie
Sprawdzający	inż. inż. Waldemar Duranc SAMWOT w spółkę z o.o. z siedzibą w Warszawie
Opracowanie	Nazwa Kucharska Białogłowa w spółkę z o.o. z siedzibą w Warszawie
Tytuł rysunku	
Plan instalacji siłowej. Rzut VI piętra	
Data: kwiecień 2015 r.	skala 1:100
Rys. nr: E-02	