


# RZUT 2 PIĘTRA

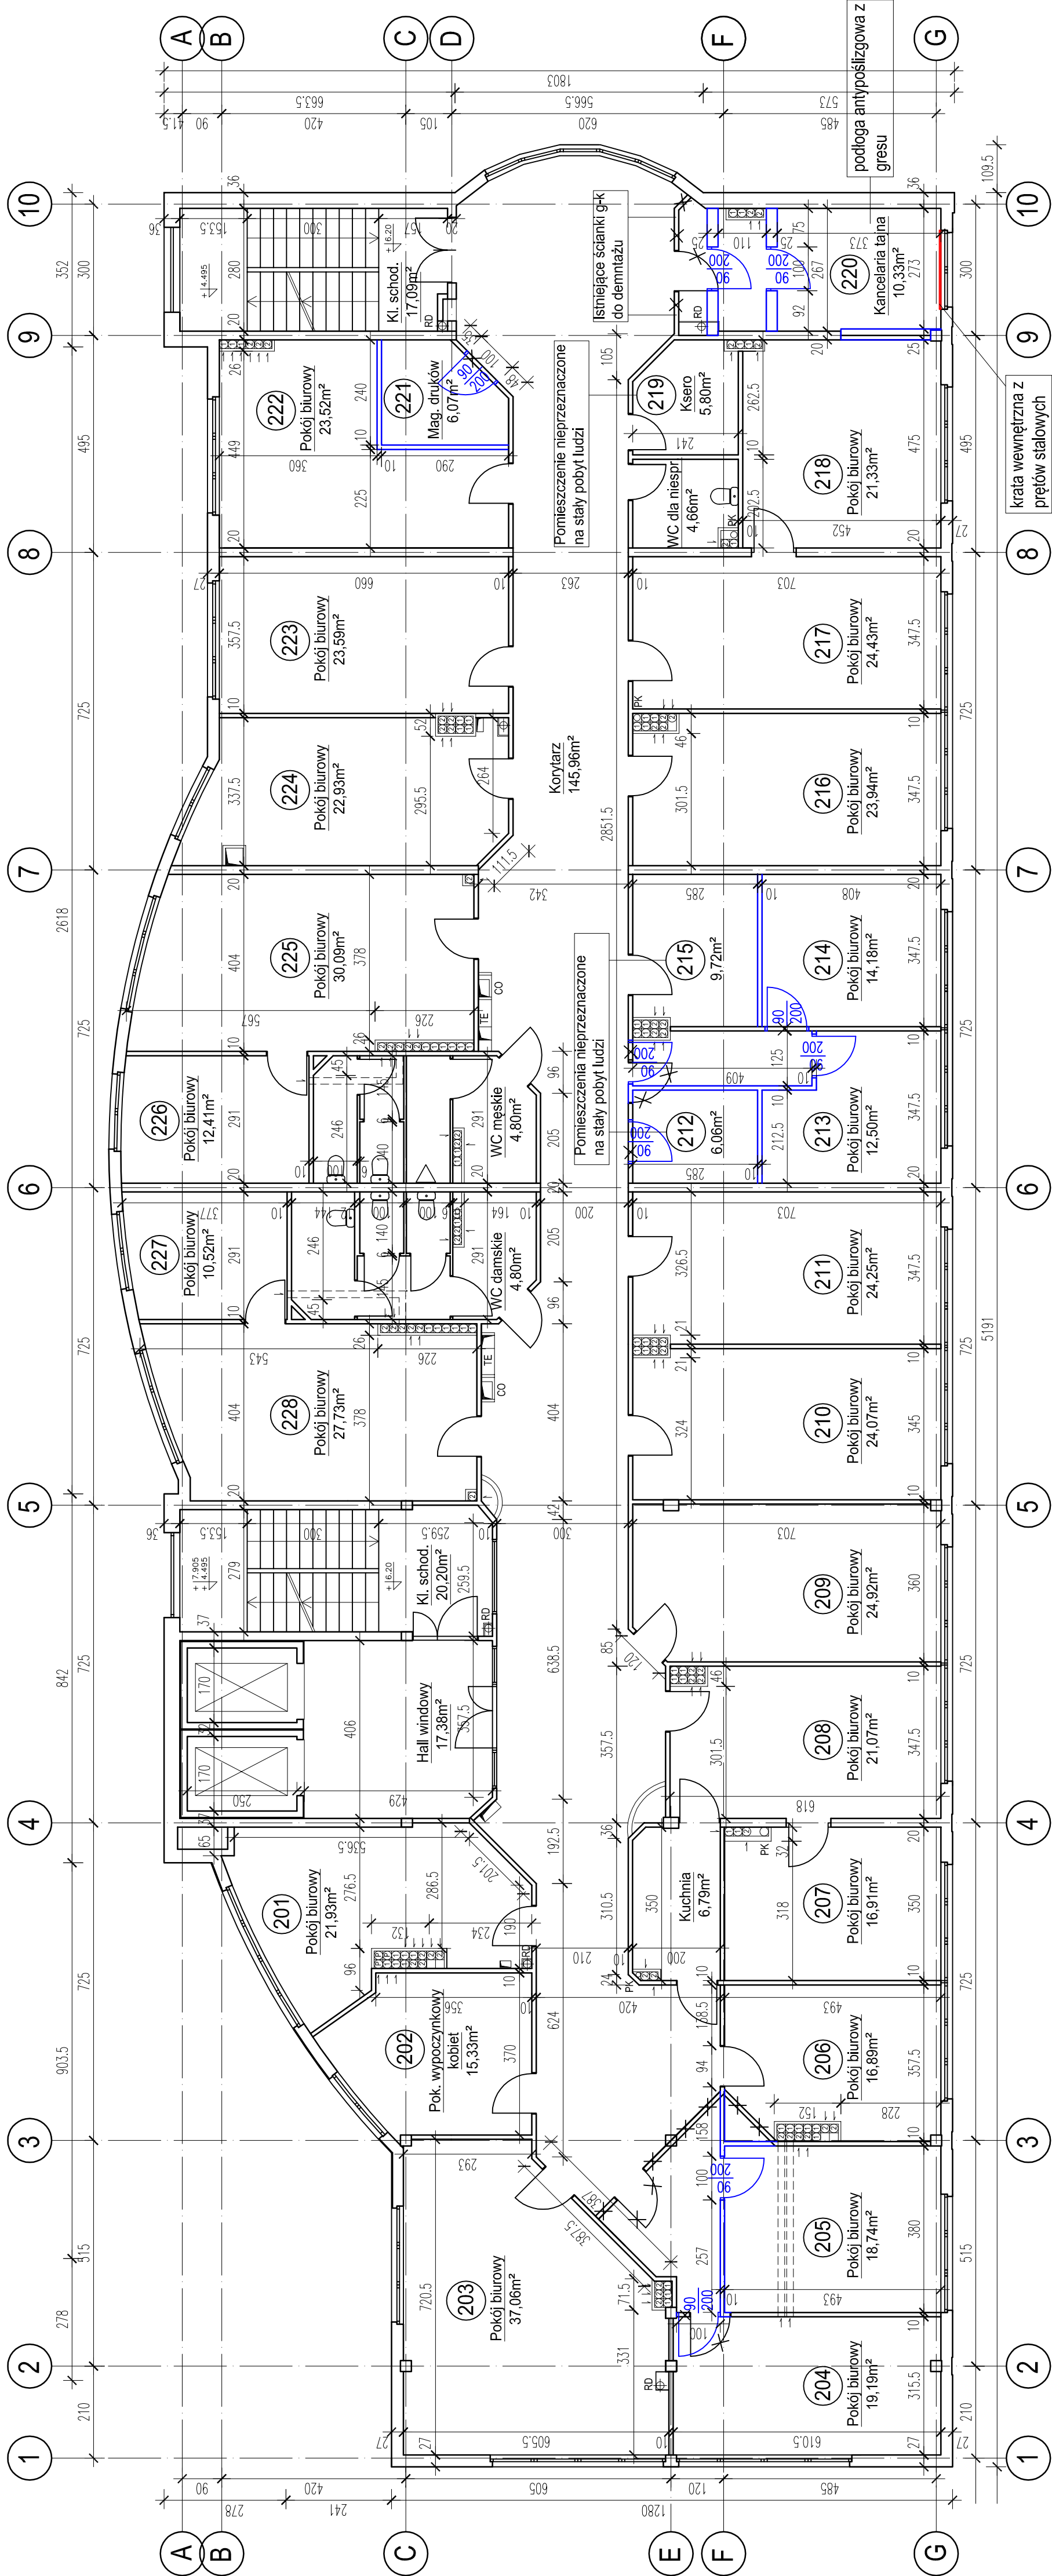

NR POM.	ZAKRES REMONTU
204	Przesunięcie drzwi wejściowych o 27cm.
205	Postawienie ścianki działowej z g-k 10cm. Wstawienie 1 szt. drzwi
206	Postawienie ścianki działowej z g-k 10cm. Wyburzenie części ścianki istn.
212 213	Wydzielenie dwóch pomieszczeń i przedziałka ścianką g-k 10cm. Wstawienie 2 szt. drzwi.
214 215	Wydzielenie dwóch pomieszczeń ścianką g-k 10cm. Wstawienie 1 szt. drzwi do przedziałka.
219	Likwidacja kuchni, pomalowanie pomieszczenia.
220	Wydzielenie pomieszczenia ściankami z cegły pełnej gr. 25cm. Wstawienie 2 szt. drzwi z atestem, antywłamaniowych, bezprogowych z dwoma zamkami patentowymi. Pogrubienie ściany o 25cm z cegły pełnej w osi g. Wstawienie kraty wewnętrznej w oknie. Wyłożenie podłogi gressem antyposlizgowym.
221 222	Wydzielenie dwóch pomieszczeń ścianką g-k 10cm. Wstawienie 1 szt. drzwi wejściowych

UWAGA:  
 1. Nowe ścianki działowe z g-k na stelażu aluminiowym grubości 10cm z wypełnieniem puski wełną mineralną.  
 2. Krata wewnętrzna w oknie zlicowana z murem, otwierana z przetrów stalowych.

Projekt budowlany przebudowy pomieszczeń w budynku biurowym

PROJEKT	Budynek biurowy z parkingiem	Archit. - Bud.
ADRES	Warszawa, ul. Krasińskiego 65	PB
NUMER	Rzut z piętra po przebudowie	6
PROJEKTANT	mgr inż. Jerzy Łojko	SKALA
PROJEKTOWA	WSZYSTKIE PRACOWNIKI I INŻYNIERZY ZAWIĄZALI SIĘ ZA STRZEŻENIEM	DATA
		1:100
		DATA
		maj 2013